


PLANTA BAIXA PAV. TÉRREO

Escala 1 : 150

****Verificar altura dos pilares conforme existente no local, contabilizando 35cm de acréscimo acima da platibanda**


P1	PILAR REQUADRADO EM CONCRETO COM PINTURA ACRÍLICA EMBORRACHADA PRETA.	40X100
P2	PILAR REQUADRADO EM CONCRETO COM PINTURA ACRÍLICA EMBORRACHADA PRETA.	40X100
P3	PILAR REQUADRADO EM CONCRETO COM PINTURA ACRÍLICA EMBORRACHADA PRETA.	40X100
P4	PILAR REQUADRADO EM CONCRETO COM PINTURA ACRÍLICA EMBORRACHADA PRETA.	40X100
P5	PILAR REQUADRADO EM CONCRETO COM PINTURA ACRÍLICA EMBORRACHADA PRETA.	40X100
P6	PILAR REQUADRADO EM CONCRETO COM PINTURA ACRÍLICA EMBORRACHADA PRETA.	40X100
P7	PILAR REQUADRADO EM CONCRETO COM PINTURA ACRÍLICA EMBORRACHADA PRETA.	40X100
P8	PILAR REQUADRADO EM CONCRETO COM PINTURA ACRÍLICA EMBORRACHADA PRETA.	40X100
P9	PILAR REQUADRADO EM CONCRETO COM PINTURA ACRÍLICA EMBORRACHADA PRETA.	40X100
P10	PILAR REQUADRADO EM CONCRETO COM PINTURA ACRÍLICA EMBORRACHADA PRETA.	40X100
P11	PILAR REQUADRADO EM CONCRETO COM PINTURA ACRÍLICA EMBORRACHADA PRETA.	40X100
P12	PILAR REQUADRADO EM CONCRETO COM PINTURA ACRÍLICA EMBORRACHADA PRETA.	40X100
P13	PILAR REQUADRADO EM CONCRETO COM PINTURA ACRÍLICA EMBORRACHADA PRETA.	25X100
P14	PILAR REQUADRADO EM CONCRETO COM PINTURA ACRÍLICA EMBORRACHADA PRETA.	40X100
P15	PILAR REQUADRADO EM CONCRETO COM PINTURA ACRÍLICA EMBORRACHADA PRETA.	40X100
P16	PILAR REQUADRADO EM CONCRETO COM PINTURA ACRÍLICA EMBORRACHADA PRETA.	40X100
P17	PILAR REQUADRADO EM CONCRETO COM PINTURA ACRÍLICA EMBORRACHADA PRETA.	40X100
P18	PILAR REQUADRADO EM CONCRETO COM PINTURA ACRÍLICA EMBORRACHADA PRETA.	40X100

P19	PILAR REQUADRADO EM CONCRETO COM PINTURA ACRÍLICA EMBORRACHADA PRETA.	40X100
P20	PILAR REQUADRADO EM CONCRETO COM PINTURA ACRÍLICA EMBORRACHADA PRETA.	40X100
P21	PILAR REQUADRADO EM CONCRETO COM PINTURA ACRÍLICA EMBORRACHADA PRETA.	25X100
P22	PILAR REQUADRADO EM CONCRETO COM PINTURA ACRÍLICA EMBORRACHADA PRETA.	40X100
P23	PILAR REQUADRADO EM CONCRETO COM PINTURA ACRÍLICA EMBORRACHADA PRETA.	40X100
P24	PILAR REQUADRADO EM CONCRETO COM PINTURA ACRÍLICA EMBORRACHADA PRETA.	40X100
P25	PILAR REQUADRADO EM CONCRETO COM PINTURA ACRÍLICA EMBORRACHADA PRETA.	40X100
P26	PILAR REQUADRADO EM CONCRETO COM PINTURA ACRÍLICA EMBORRACHADA PRETA.	40X100
P27	PILAR REQUADRADO EM CONCRETO COM PINTURA ACRÍLICA EMBORRACHADA PRETA.	40X100
P28	PILAR REQUADRADO EM CONCRETO COM PINTURA ACRÍLICA EMBORRACHADA PRETA.	40X100
P29	PILAR REQUADRADO EM CONCRETO COM PINTURA ACRÍLICA EMBORRACHADA PRETA.	40X100
P30	PILAR REQUADRADO EM CONCRETO COM PINTURA ACRÍLICA EMBORRACHADA PRETA.	40X100
P31	PILAR REQUADRADO EM CONCRETO COM PINTURA ACRÍLICA EMBORRACHADA PRETA.	40X100
P32	PILAR REQUADRADO EM CONCRETO COM PINTURA ACRÍLICA EMBORRACHADA PRETA.	40X100
P33	PILAR REQUADRADO EM CONCRETO COM PINTURA ACRÍLICA EMBORRACHADA PRETA.	40X100
P34	PILAR EXISTENTE ESCONDIDO PELA PELE DE VIDRO	-
P35	PILAR EXISTENTE ESCONDIDO PELA PELE DE VIDRO	-
P36	PILAR EXISTENTE ESCONDIDO PELA PELE DE VIDRO	-

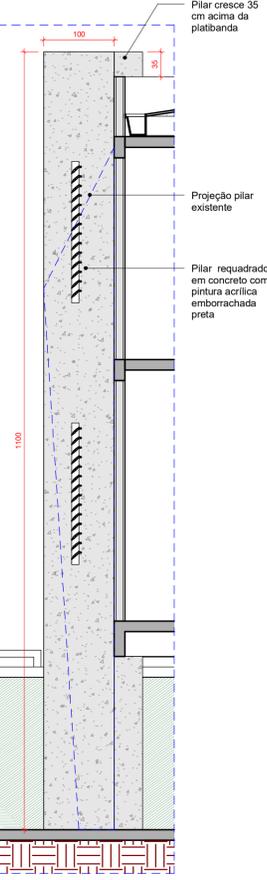


DET. PILAR C/ REQUADRAMENTO

Escala 1 : 50

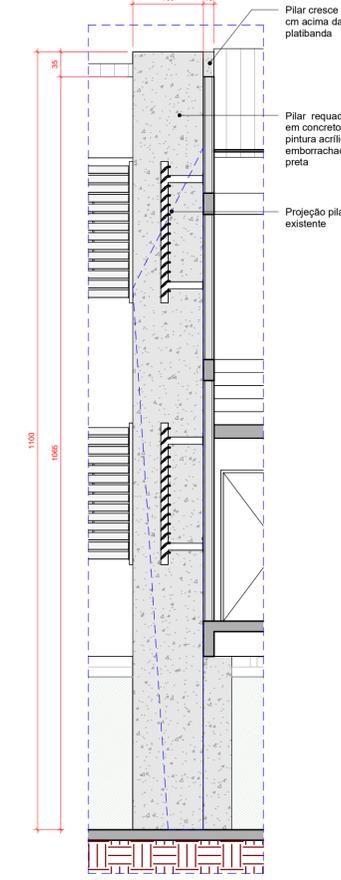

DET. PILAR C/ REQUADRAMENTO 2

Escala 1 : 50

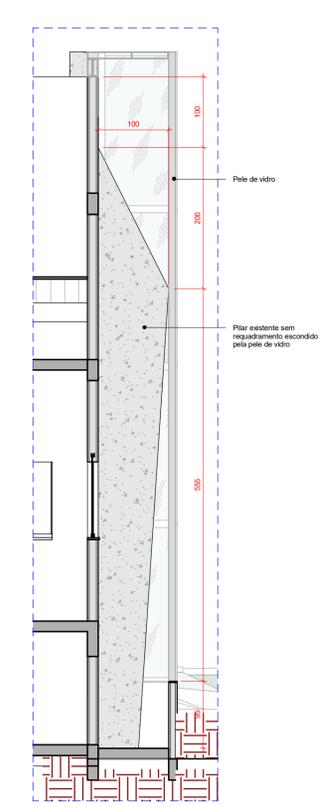

DET. PILAR S/ REQUADRAMENTO

Escala 1 : 50

PROJETO LEGAL DE ARQUITETURA

Reforma e Ampliação

END.: AVENIDA JOSÉ WALTER, QUADRA 24, RESIDENCIAL INTERLAGOS, RIO VERDE-GO

Proprietário: CÂMARA MUNICIPAL DE RIO VERDE-GO

Autor: ANTÔNIO CARLOS PERES DE OLIVEIRA FILHO
CREA: 201754/D-GO

Responsável Técnico:

Descrição dos pavtos: SU-TÉRREO + TÉRREO + SUPERIOR - 2 pavtos

ÁREA DO TÉRREO - EXISTENTE:	ÁREA GUARITA - DEMOLIÇÃO:	ÁREA DO TERRENO ORIGINAL:
1.723,90 m ²	11,34 m ²	11.489,08 m ²
ÁREA DO TÉRREO - ACRÉSCIMO:	ÁREA GUARITA - CONSTRUÇÃO:	ÁREA CONSTRUÍDA - EXISTENTE:
173,82 m ²	65,34 m ²	2.734,79 m ²
ÁREA DO SUPERIOR - EXISTENTE:	ÁREA PERMEÁVEL:	ÁREA CONSTRUÍDA - ACRÉSCIMO:
280,56 m ²	5.168,47 m ² (44%)	239,16 m ²
ÁREA DO SUB-TÉRREO EXISTENTE:		ÁREA TOTAL DA CONSTRUÇÃO:
730,32 m ²		2.973,95 m ²
Logomarca:	Conteúdo: - Detalhamento Pilares	Folha: 14/39
		Escala: Indicada
		Data: Novembro / 2021
		Desenho: