




PLANTA BAIXA - W.C. MAS.
Escala 1 : 25

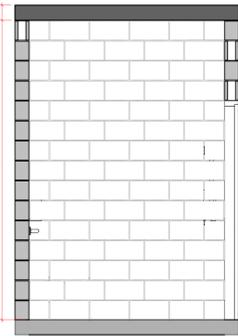


VISTA A
Escala 1 : 25

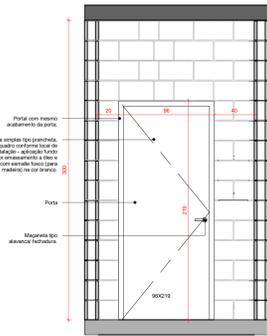


VISTA B
Escala 1 : 25

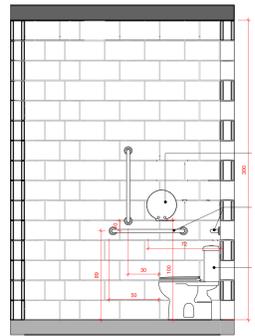


VISTA C
Escala 1 : 25

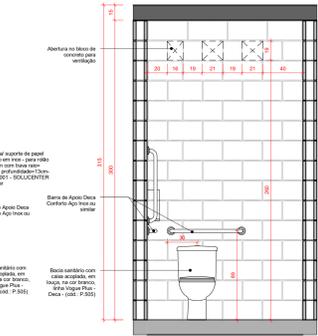


VISTA D
Escala 1 : 25

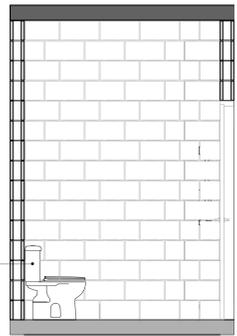


VISTA E
Escala 1 : 25

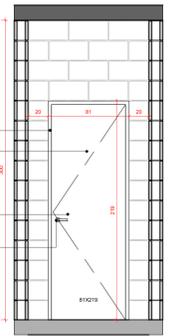


VISTA F
Escala 1 : 25

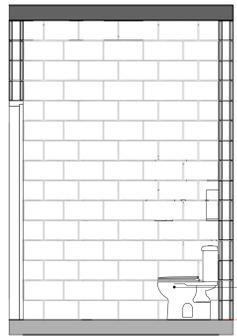


VISTA G
Escala 1 : 25

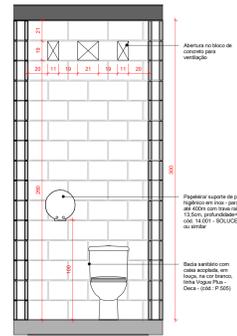


VISTA H
Escala 1 : 25

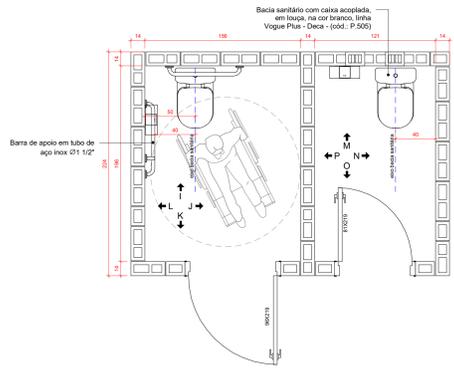


PLANTA BAIXA - W.C. FEM.
Escala 1 : 25

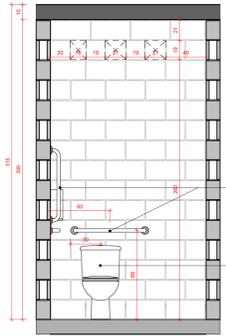


VISTA I
Escala 1 : 25

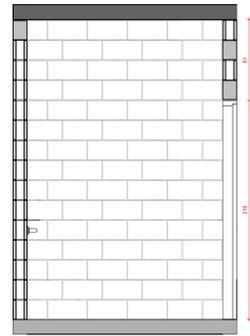


VISTA J
Escala 1 : 25

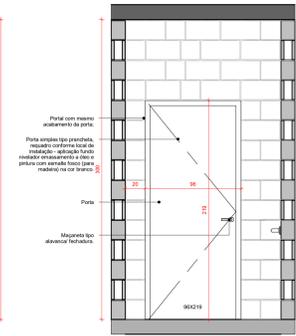


VISTA K
Escala 1 : 25

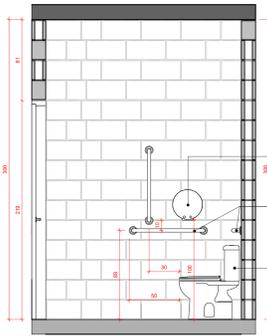


VISTA L
Escala 1 : 25

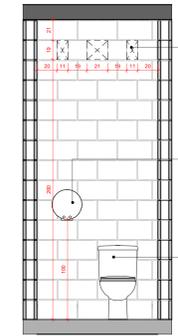


VISTA M
Escala 1 : 25

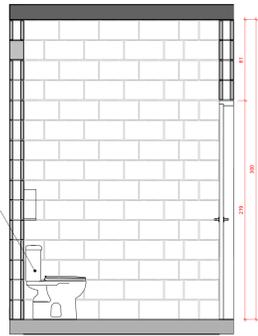


VISTA N
Escala 1 : 25

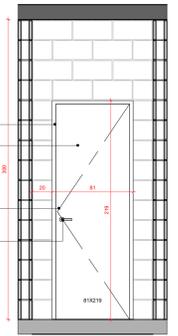


VISTA O
Escala 1 : 25

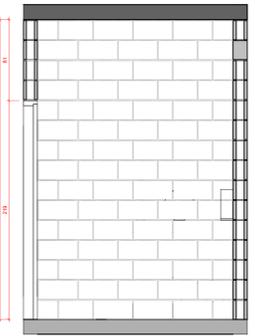


VISTA P
Escala 1 : 25

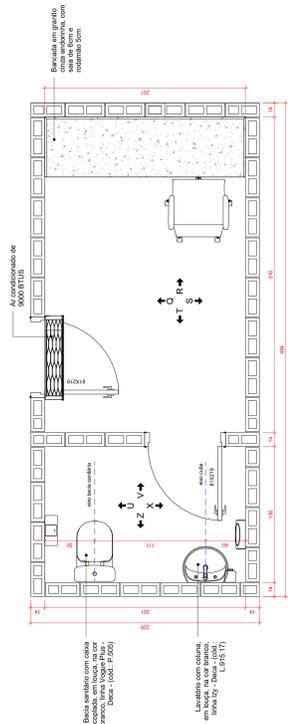


PLANTA BAIXA - SALA SEGURANÇA
Escala 1 : 25

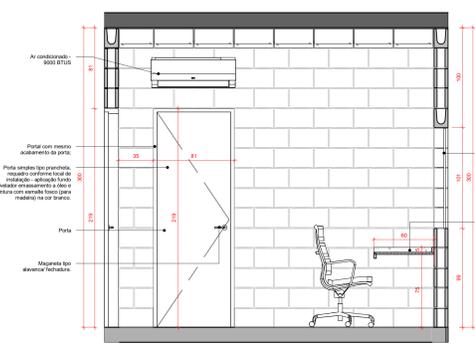


VISTA Q
Escala 1 : 25

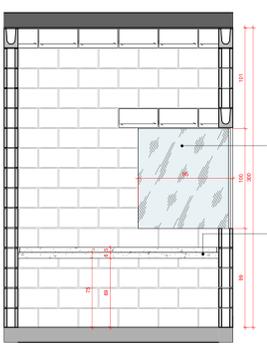


VISTA R
Escala 1 : 25

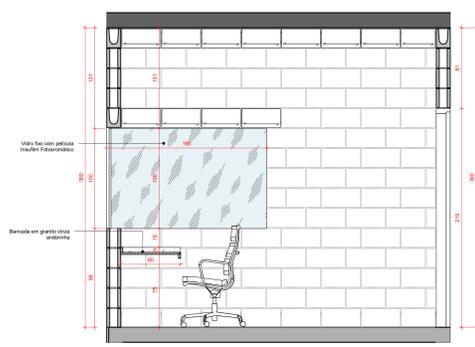


VISTA S
Escala 1 : 25

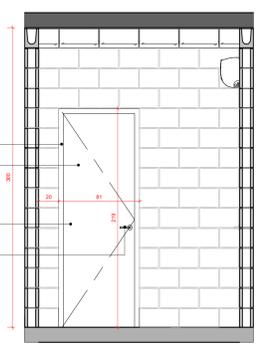


VISTA T
Escala 1 : 25

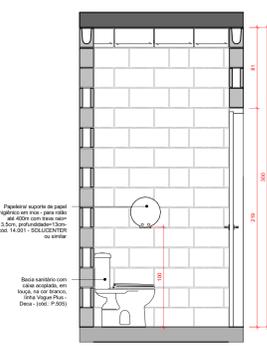


VISTA U
Escala 1 : 25

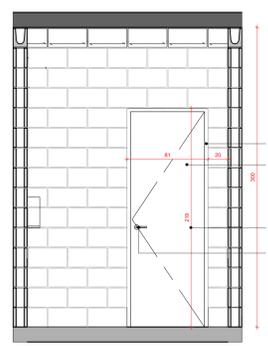


VISTA V
Escala 1 : 25

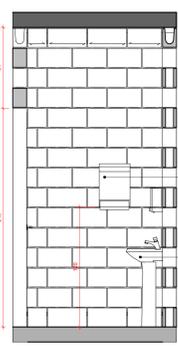

VISTA X
Escala 1 : 25

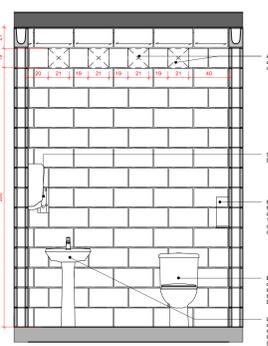

VISTA Z
Escala 1 : 25

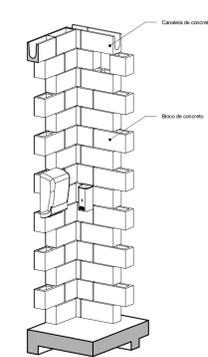

BLOCO DE CONCRETO
Escala

PROJETO LEGAL DE ARQUITETURA

Reforma e Ampliação

END.: AVENIDA JOSÉ WALTER, QUADRA 24, RESIDENCIAL INTERLAGOS, RIO VERDE-GO

Proprietário: CÂMARA MUNICIPAL DE RIO VERDE-GO

Autor: ANTÔNIO CARLOS PERES DE OLIVEIRA FILHO
CREA: 201754-D-GO

Responsável Técnico:

| Descrição dos pavos: | | |
|---|---|---|
| SU-TÉRREO + TÉRREO + SUPERIOR - 2 pavos | | |
| ÁREA DO TERREO - EXISTENTE: | ÁREA GUARITA - DEMOLIÇÃO: | ÁREA DO TERRENO ORIGINAL: |
| 1.723,90 m² | 11,34 m² | 11.489,08 m² |
| ÁREA DO TERREO - ACRÉSCIMO: | ÁREA GUARITA - CONSTRUÇÃO: | ÁREA CONSTRUÍDA - EXISTENTE: |
| 173,82 m² | 65,34 m² | 2.734,79 m² |
| ÁREA DO SUPERIOR - EXISTENTE: | ÁREA FERRETEL: | ÁREA CONSTRUÍDA - ACRÉSCIMO: |
| 290,56 m² | 5.168,47 m² (44%) | 236,16 m² |
| ÁREA DO SUB-TERREO EXISTENTE: | | ÁREA TOTAL DA CONSTRUÇÃO: |
| 730,32 m² | | 2.973,95 m² |
| Logotipo: | Costado: - Detalhamento Guarita (Plantas e Vistas) | Folha: 23/39 Escala: Indicada Data: Novembro / 2021 Desenho: |