



PLANTA BAIXA - BRISE FACHADA LATERAL ESQUERDA CONT.  
Escala 1 : 50

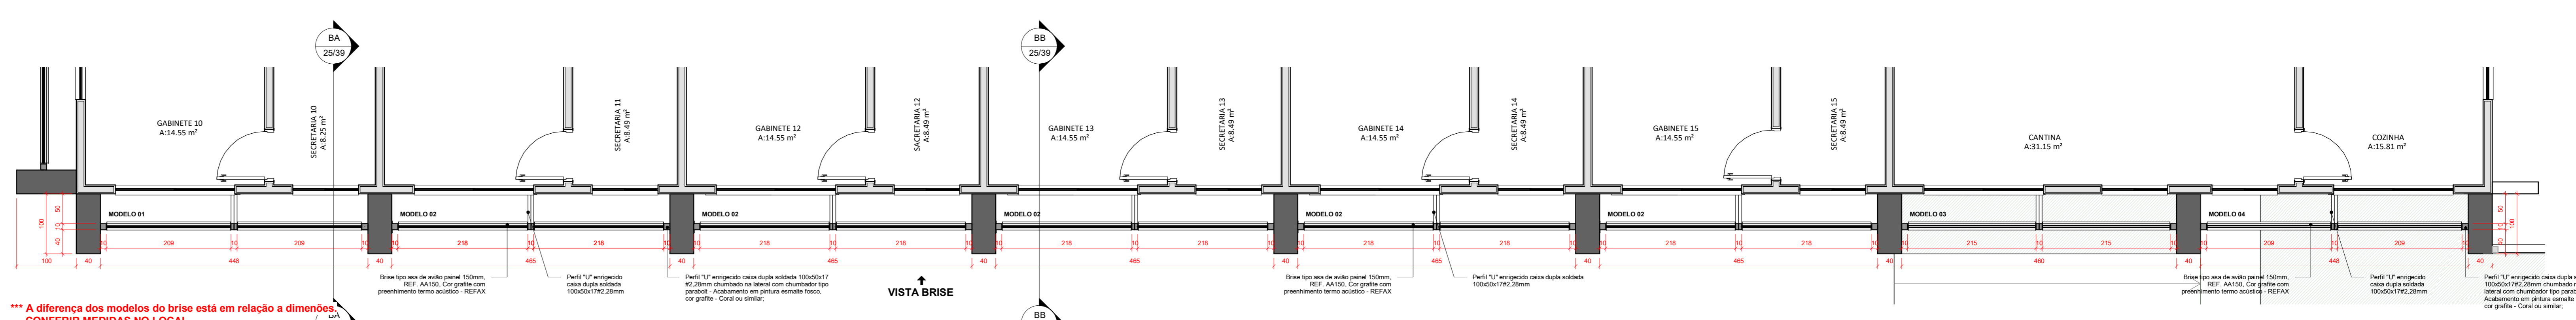


PLANTA BAIXA - BRISE FACHADA LATERAL ESQUERDA  
Escala 1 : 50

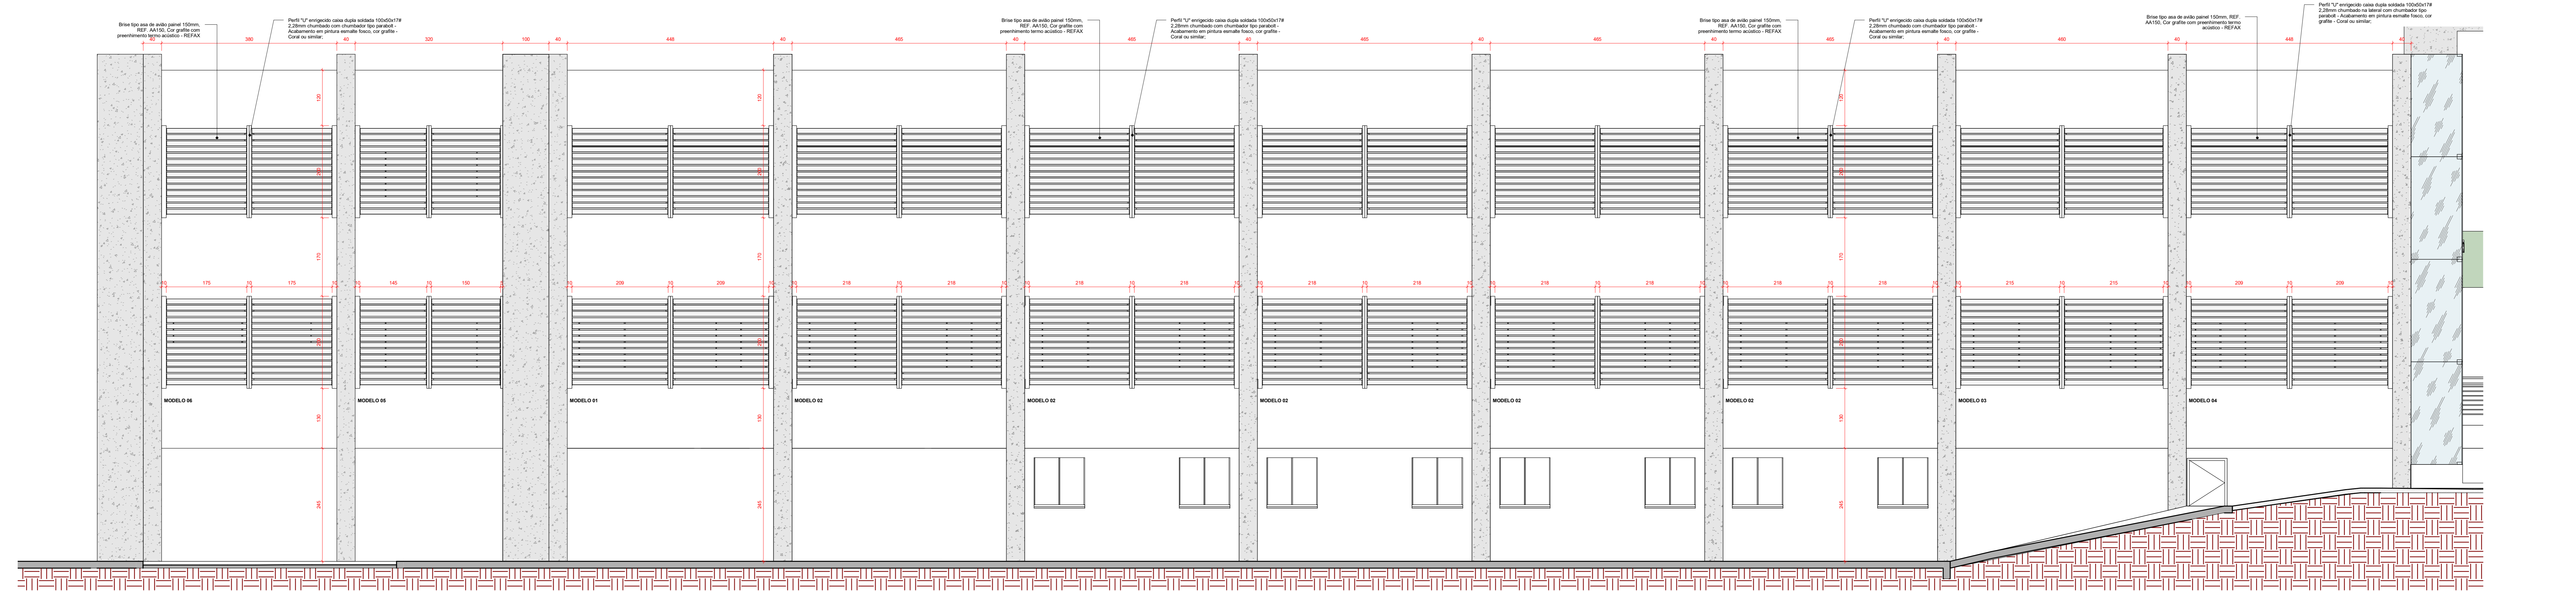


\*\*\* A diferença dos modelos do brise está em relação a dimensões. CONFERIR MEDIDAS NO LOCAL.


VISTA BRISE - FACHADA LATERAL ESQUERDA  
Escala 1 : 50

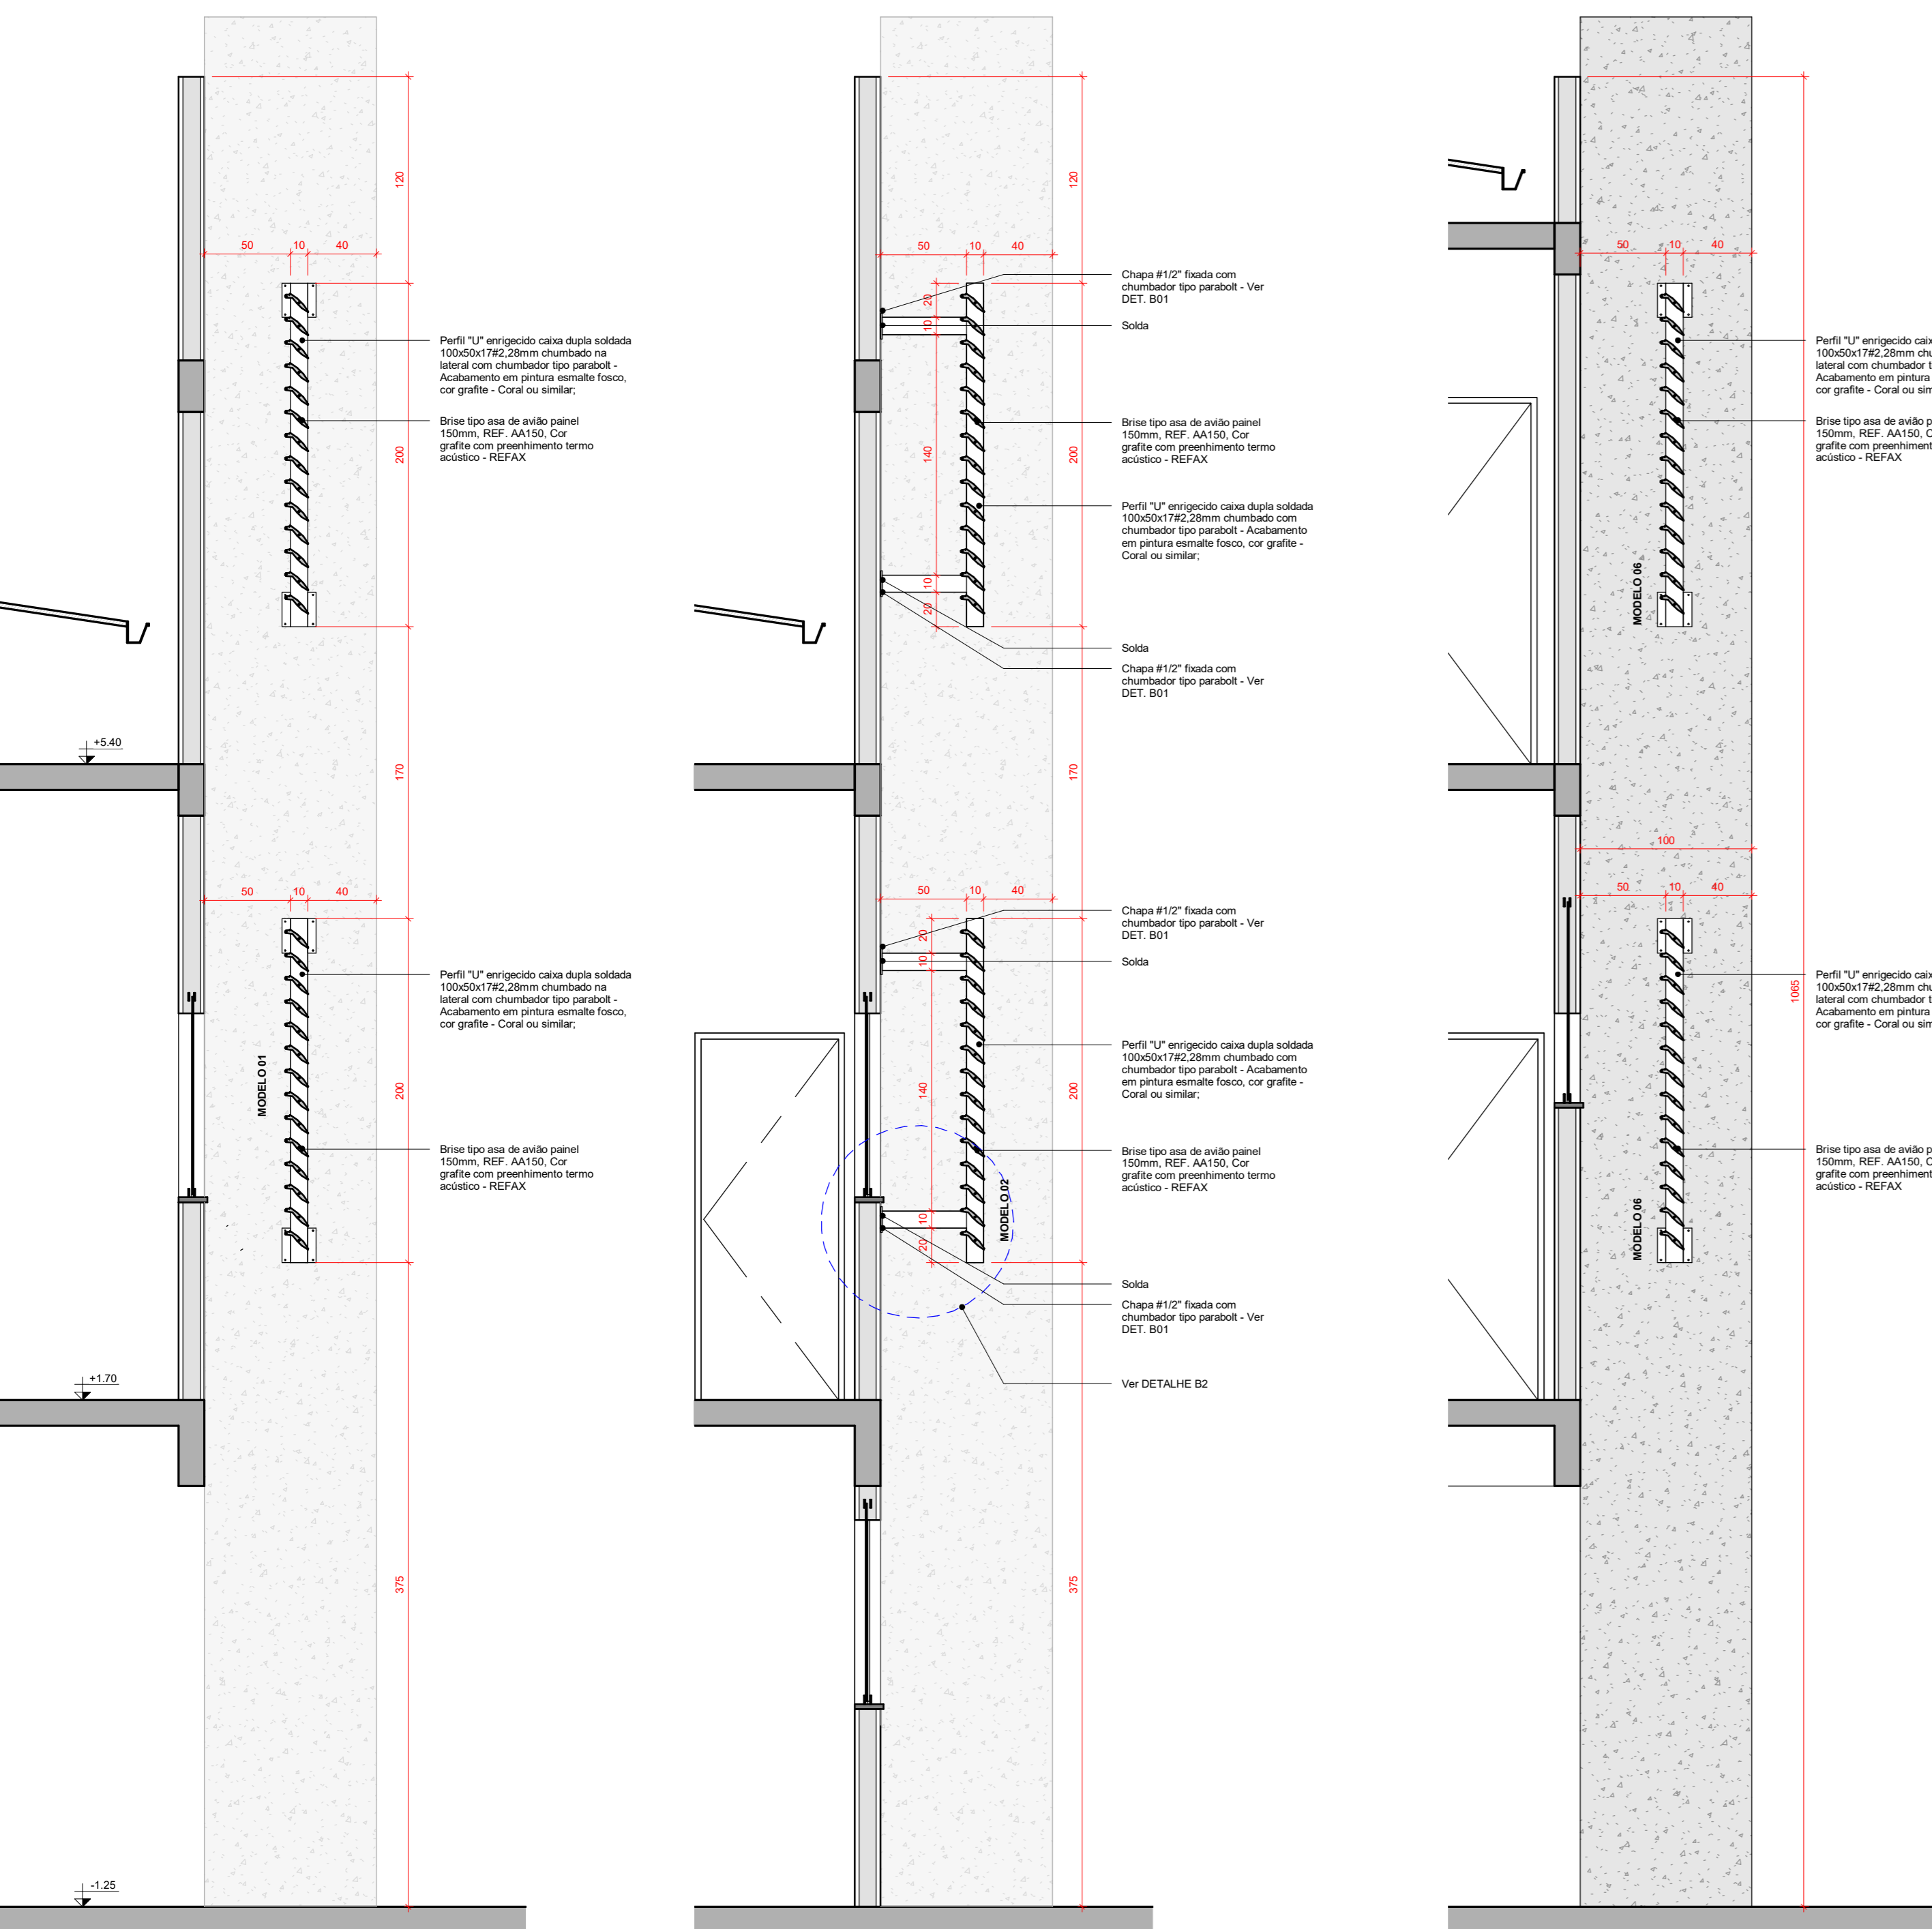

CORTE BA Escala 1 : 30  
CORTE BB Escala 1 : 30  
CORTE BC Escala 1 : 30

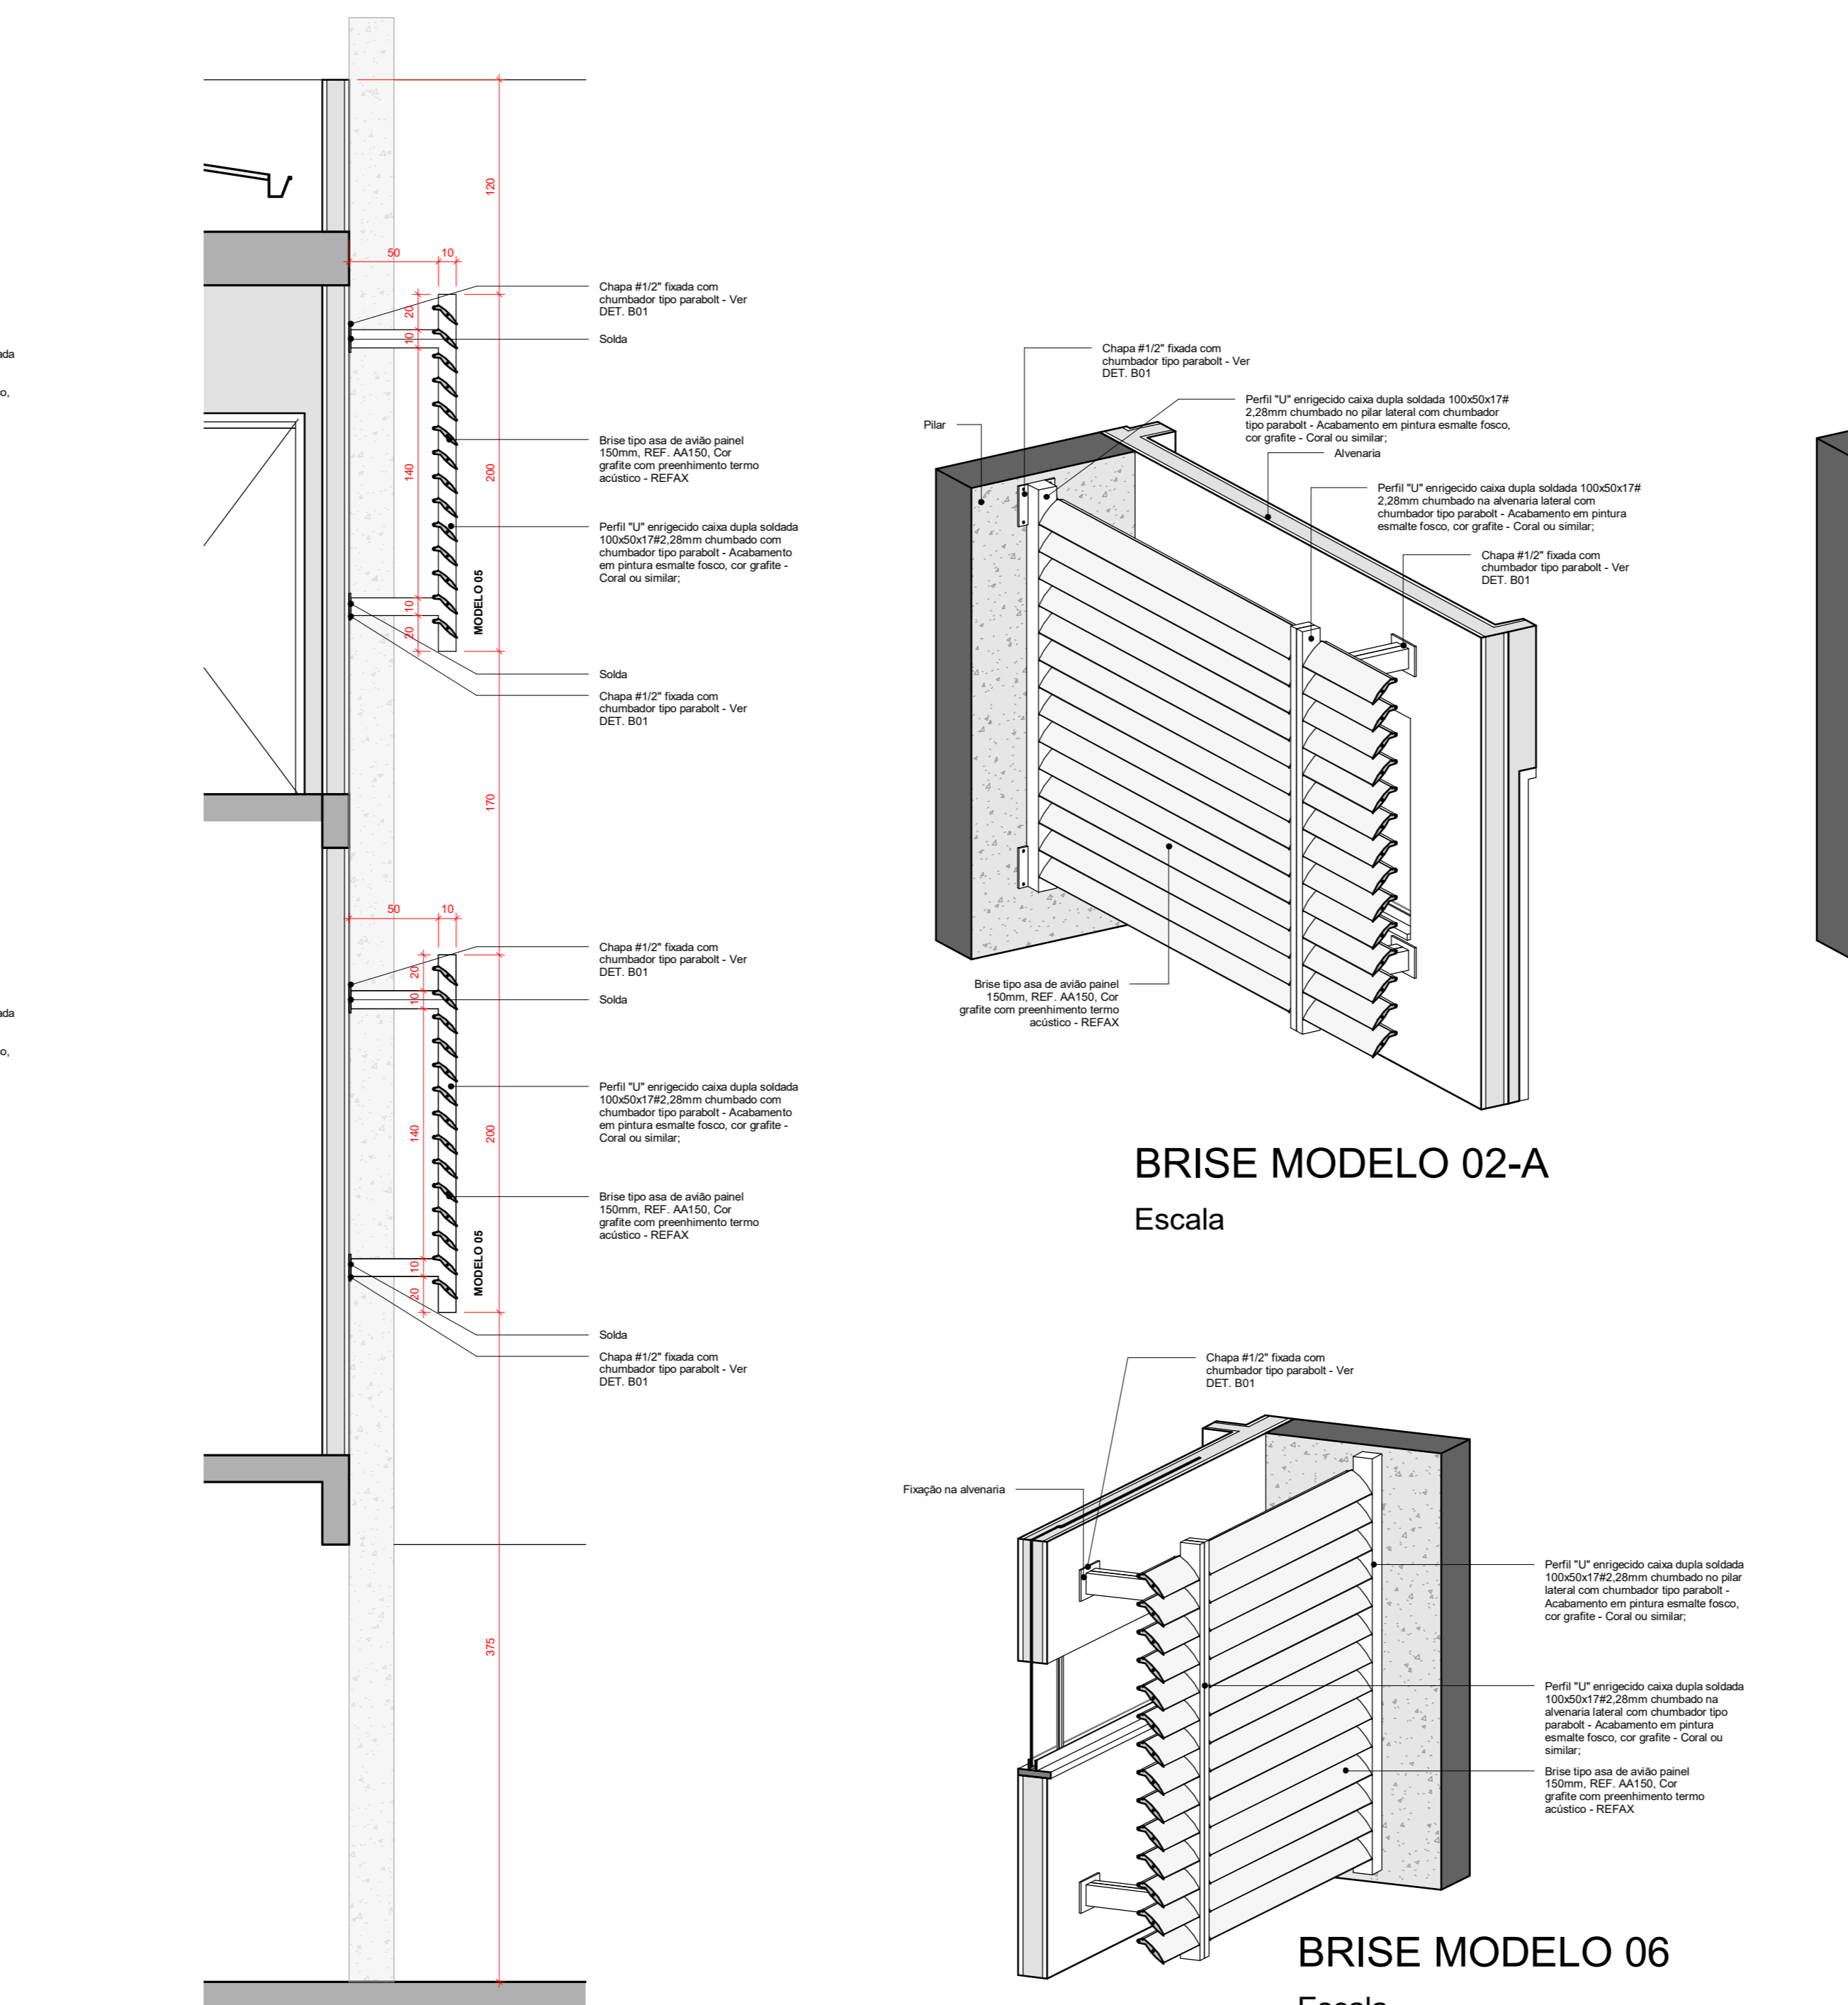

CORTE BD Escala 1 : 30  
BRISE MODELO 02-A Escala  
BRISE MODELO 02-B Escala  
BRISE MODELO 06 Escala  
BRISE MODELO 05 Escala

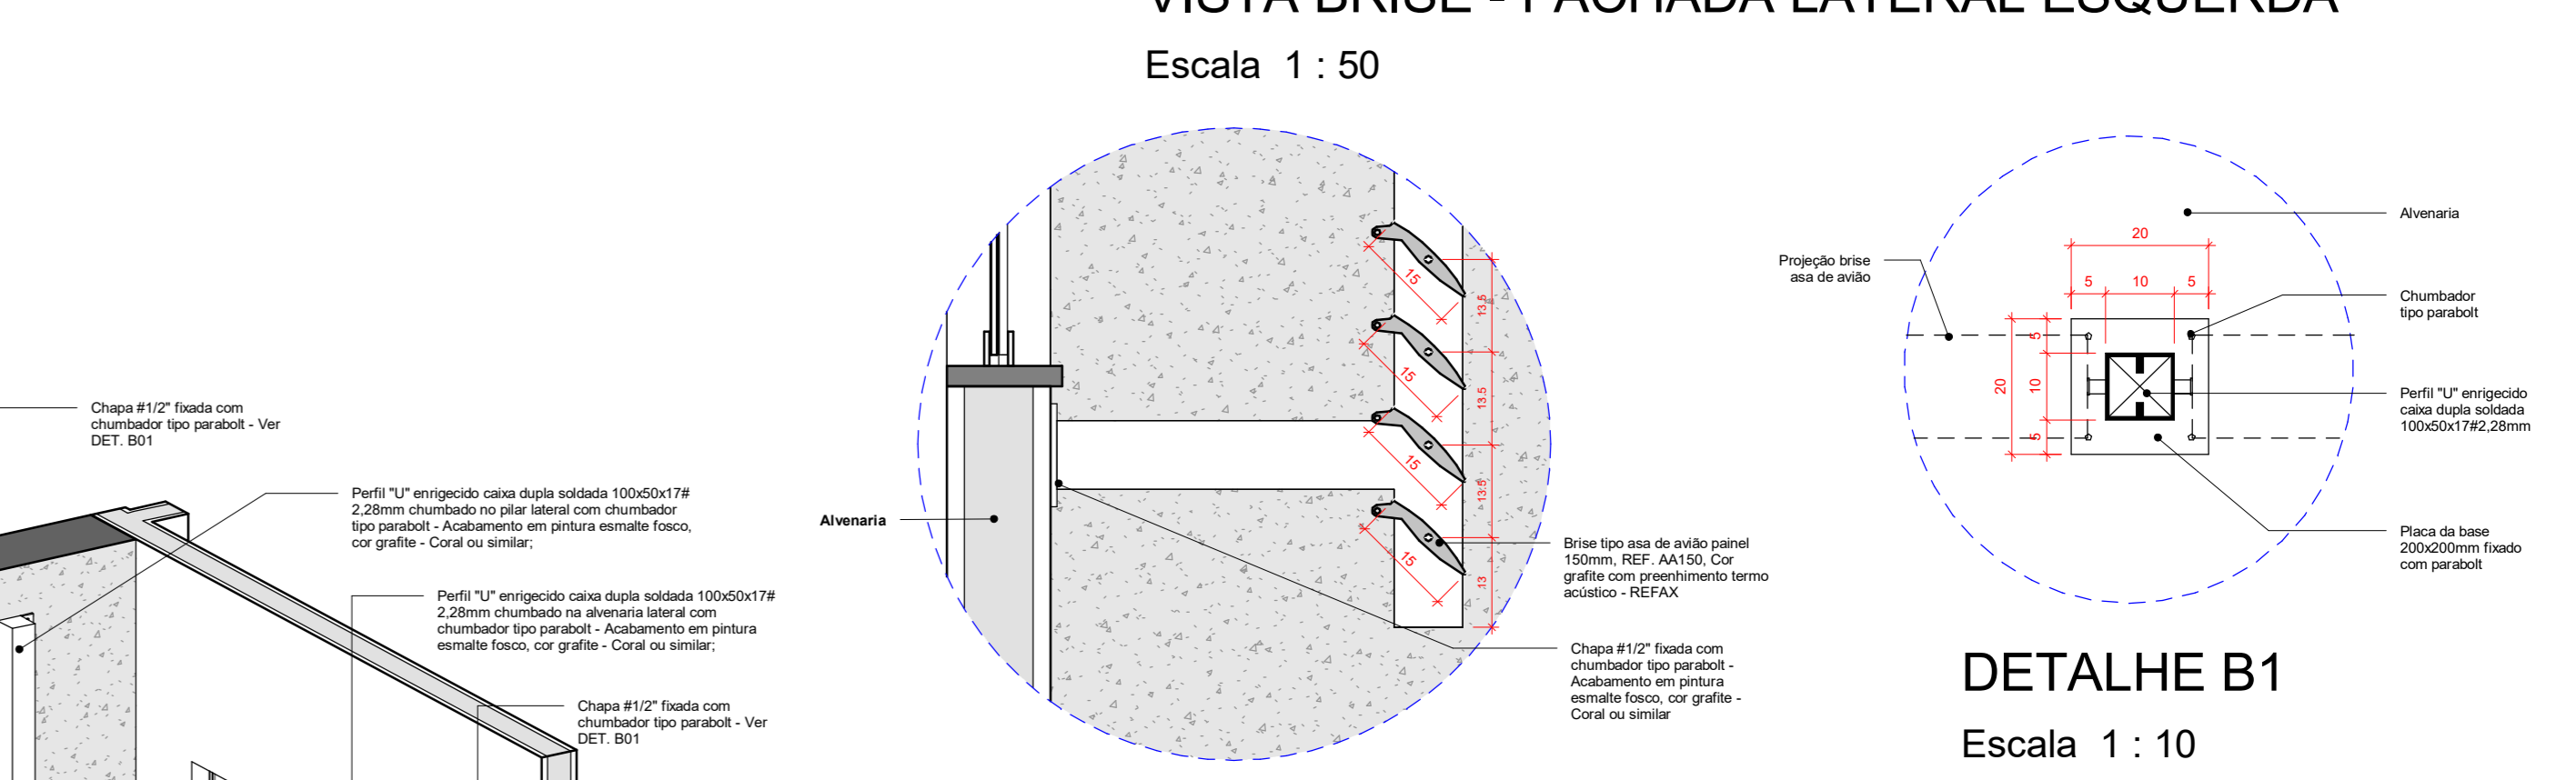

DETALHE B1 Escala 1 : 10  
DETALHE B2 Escala 1 : 10

**PROJETO LEGAL DE ARQUITETURA**

Reforma e Ampliação  
END: AVENIDA JOSÉ WALTER, QUADRA 24, RESIDENCIAL INTERLAGOS, RIO VERDE-GO

Proprietário: CÂMARA MUNICIPAL DE RIO VERDE-GO

Autor: ANTÔNIO CARLOS PERES DE OLIVEIRA FILHO  
CREA: 201754-D-GO

Responsável Técnico:

Descrição dos pavos:		
SU-TÉRREO + TÉRREO + SUPERIOR - 2 pavos		
ÁREA DO TERREO - EXISTENTE:	1.723,90 m <sup>2</sup>	ÁREA DO TERRENO ORIGINAL:
ÁREA DO TERREO - ACRESCIMO:	173,82 m <sup>2</sup>	ÁREA CONSTRUIDA - EXISTENTE:
ÁREA DO SUPERIOR - EXISTENTE:	290,56 m <sup>2</sup>	ÁREA CONSTRUIDA - CONSTRUÇÃO:
ÁREA DO SUPERIOR - ACRESCIMO:	5.168,47 m <sup>2</sup> (44%)	ÁREA CONSTRUIDA - ACRESCIMO:
ÁREA DO SUB-TÉRREO EXISTENTE:	730,32 m <sup>2</sup>	ÁREA TOTAL DA CONSTRUÇÃO:
Logradouro:		2.973,95 m <sup>2</sup>
Conteúdo:	- Detalhamento Brise	Folha:
		25/39
		Escala:
		Indicada
		Data:
		Novembro / 2021
		Desenho: