




CAA  
Escala 1:25

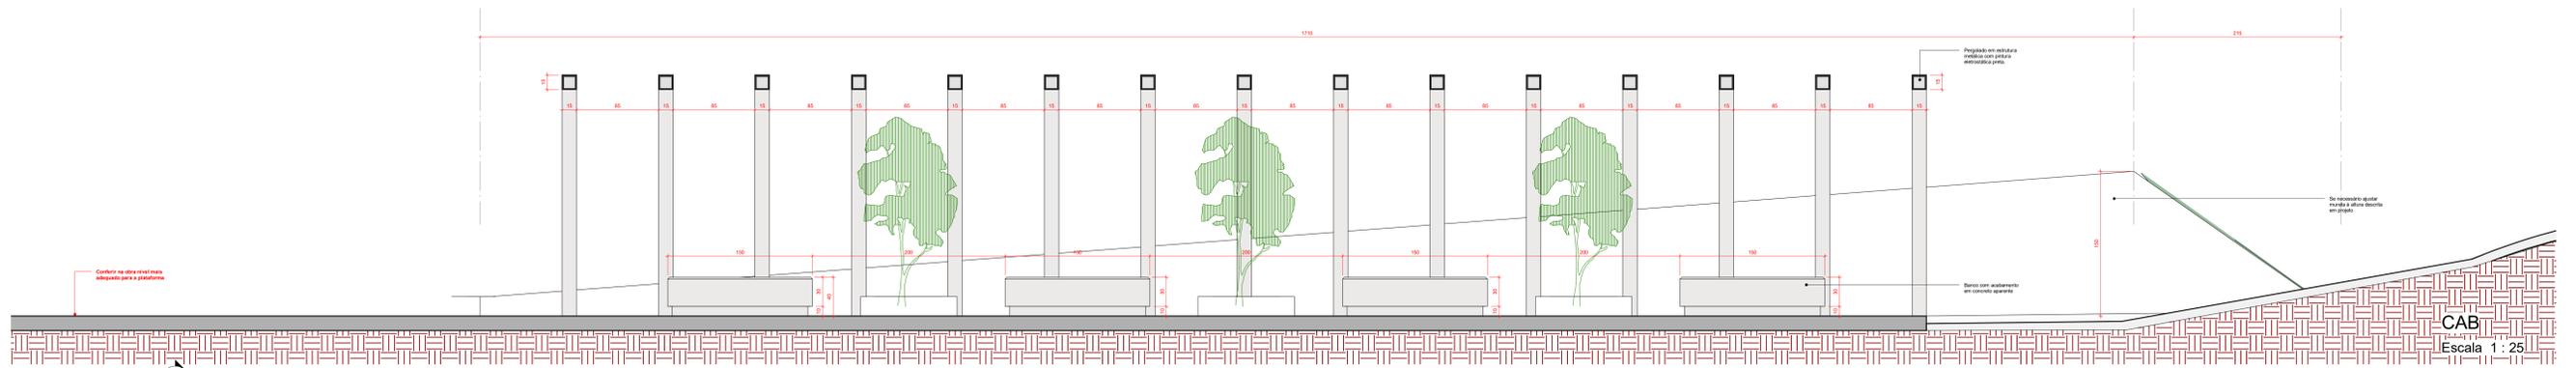


CAB  
Escala 1:25

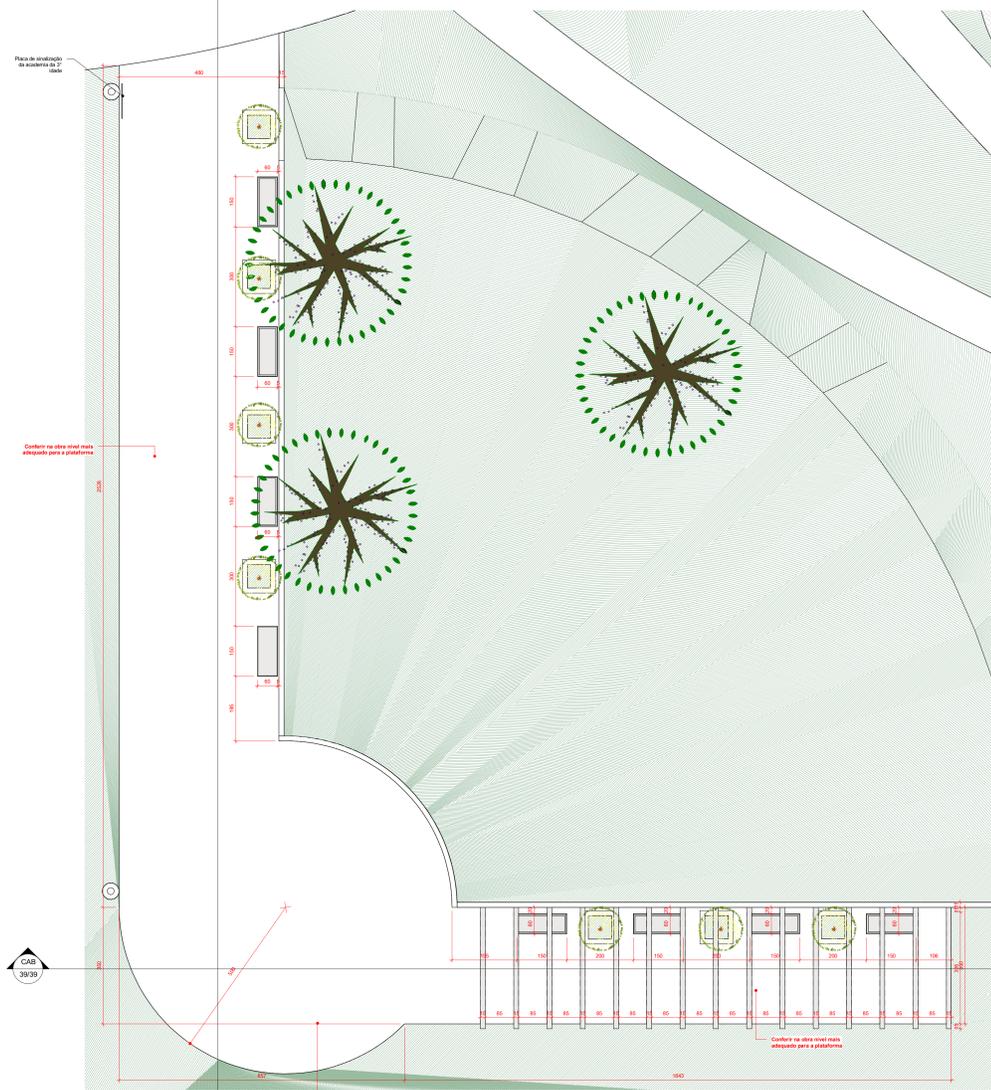

PLANTA BAIXA - ACADEMIA DA 3ª IDADRE  
Escala 1:75

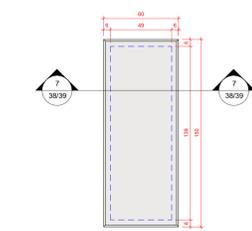


PLANTA BAIXA - BANCO  
Escala 1:20

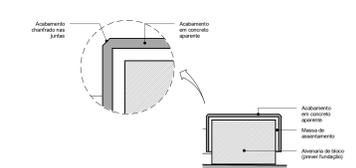


CORTE - BANCO  
Escala 1:20




VISTA - BANCO  
Escala 1:20

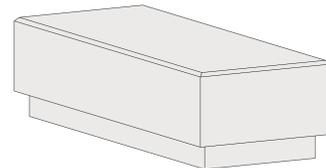


BANCO  
Escala

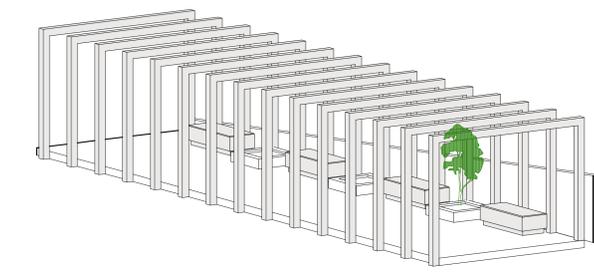


PERGOLADO  
Escala

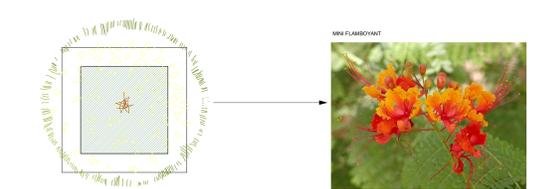

PLANTA BAIXA - ÁRVORE  
Escala 1:20

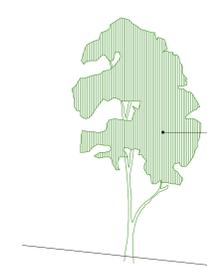

VISTA - ÁRVORE  
Escala 1:20

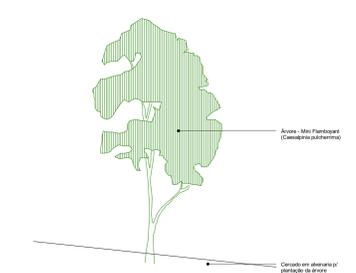

CORTE - ÁRVORE  
Escala 1:20



**PROJETO LEGAL DE ARQUITETURA**  
**Reforma e Ampliação**

END.: AVENIDA JOSÉ WALTER, QUADRA 24, RESIDENCIAL INTERLAGOS, RIO VERDE-GO

Proprietário: CÂMARA MUNICIPAL DE RIO VERDE-GO

Autor: ANTÔNIO CARLOS PERES DE OLIVEIRA FILHO  
CREA: 201754-D-GO

Responsável Técnico:

Descrição dos pavos:		
SU-TÉRREO + TÉRREO + SUPERIOR	- 2 pavos	
ÁREA DO TÉRREO - EXISTENTE:	ÁREA GUARITA - DEMOLIÇÃO:	ÁREA DO TERRENO ORIGINAL:
1.723,90 m²	11,34 m²	11.489,08 m²
ÁREA DO TÉRREO - ACRÉSCIMO:	ÁREA GUARITA - CONSTRUÇÃO:	ÁREA CONSTRUÍDA - EXISTENTE:
173,82 m²	65,34 m²	2.734,79 m²
ÁREA DO SUPERIOR - EXISTENTE:	ÁREA FERREAGEIL:	ÁREA CONSTRUÍDA - ACRÉSCIMO:
280,56 m²	5.168,47 m² (44%)	238,16 m²
ÁREA DO SUB-TÉRREO EXISTENTE:		ÁREA TOTAL DA CONSTRUÇÃO:
730,32 m²		2.973,95 m²
Logotipo:	Conteúdo:	Folha:
	- Detalhamento Academia 3ª idade	<b>39/39</b>
		Escala:
		Indicada
		Data:
		Novembro / 2021
		Desenho: