




CORTE CA
Escala 1 : 25

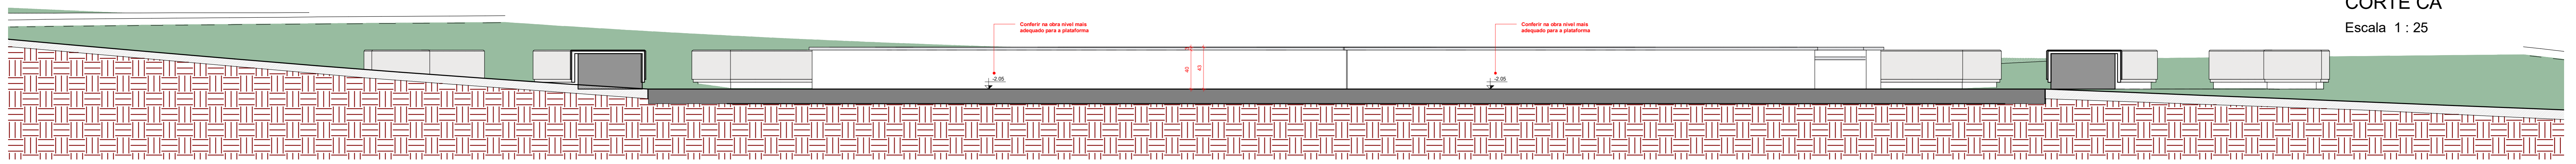


CORTE CB
Escala 1 : 25

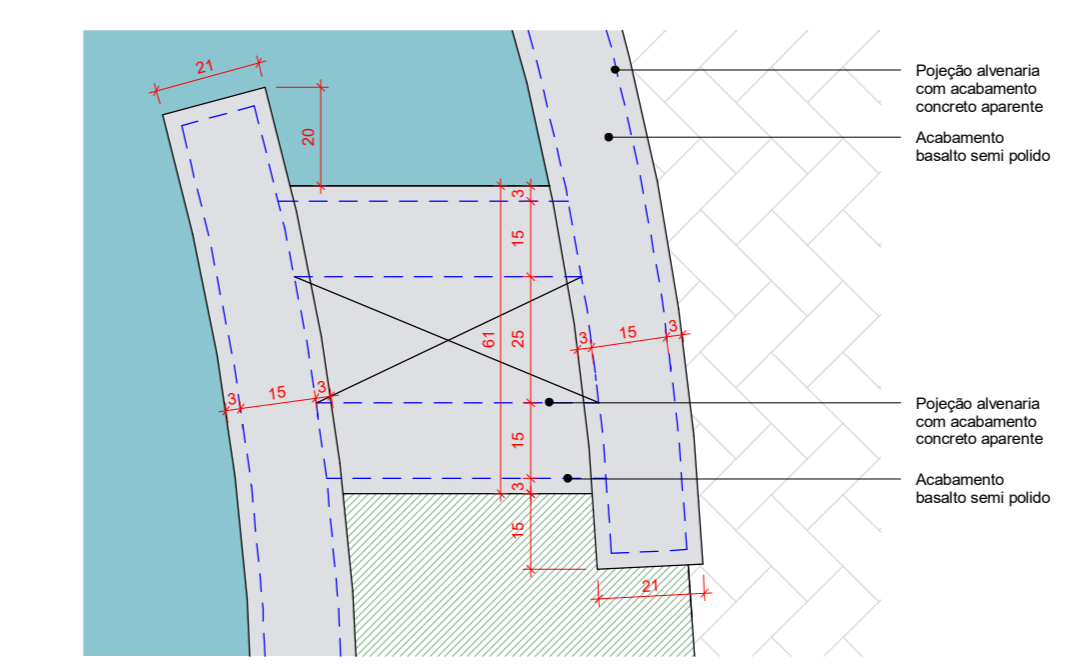


DETALHE 01
Escala 1 : 15

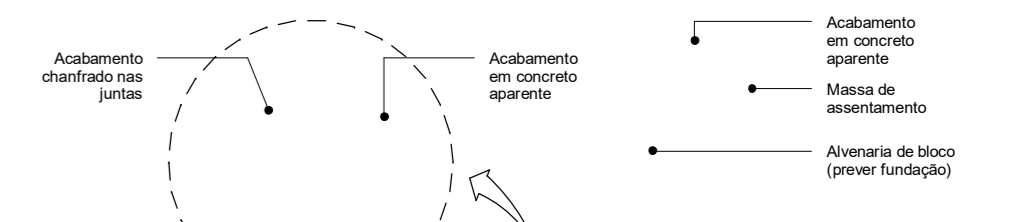


CORTE - BANCO
Escala 1 : 20

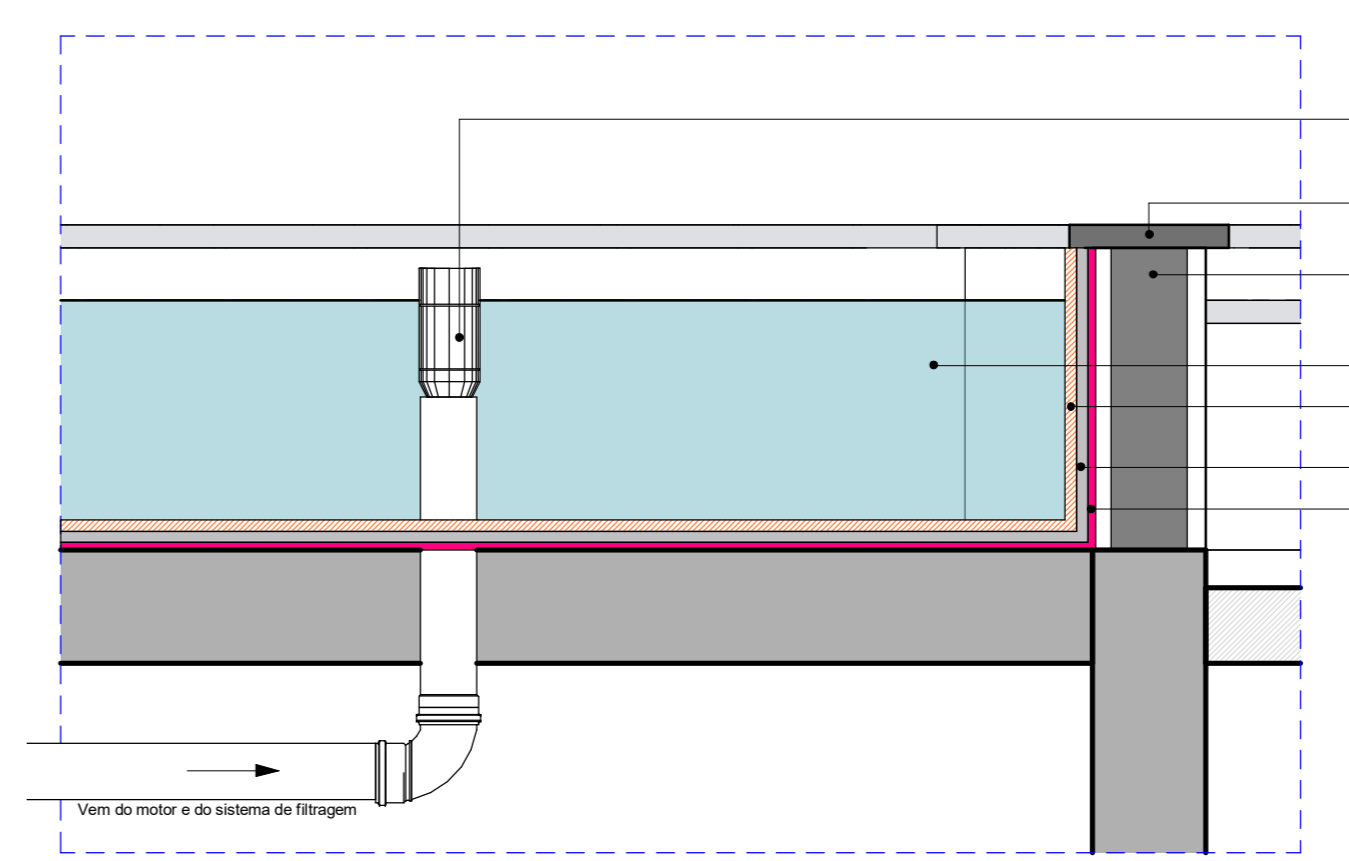

DETALHE 02
Escala 1 : 10

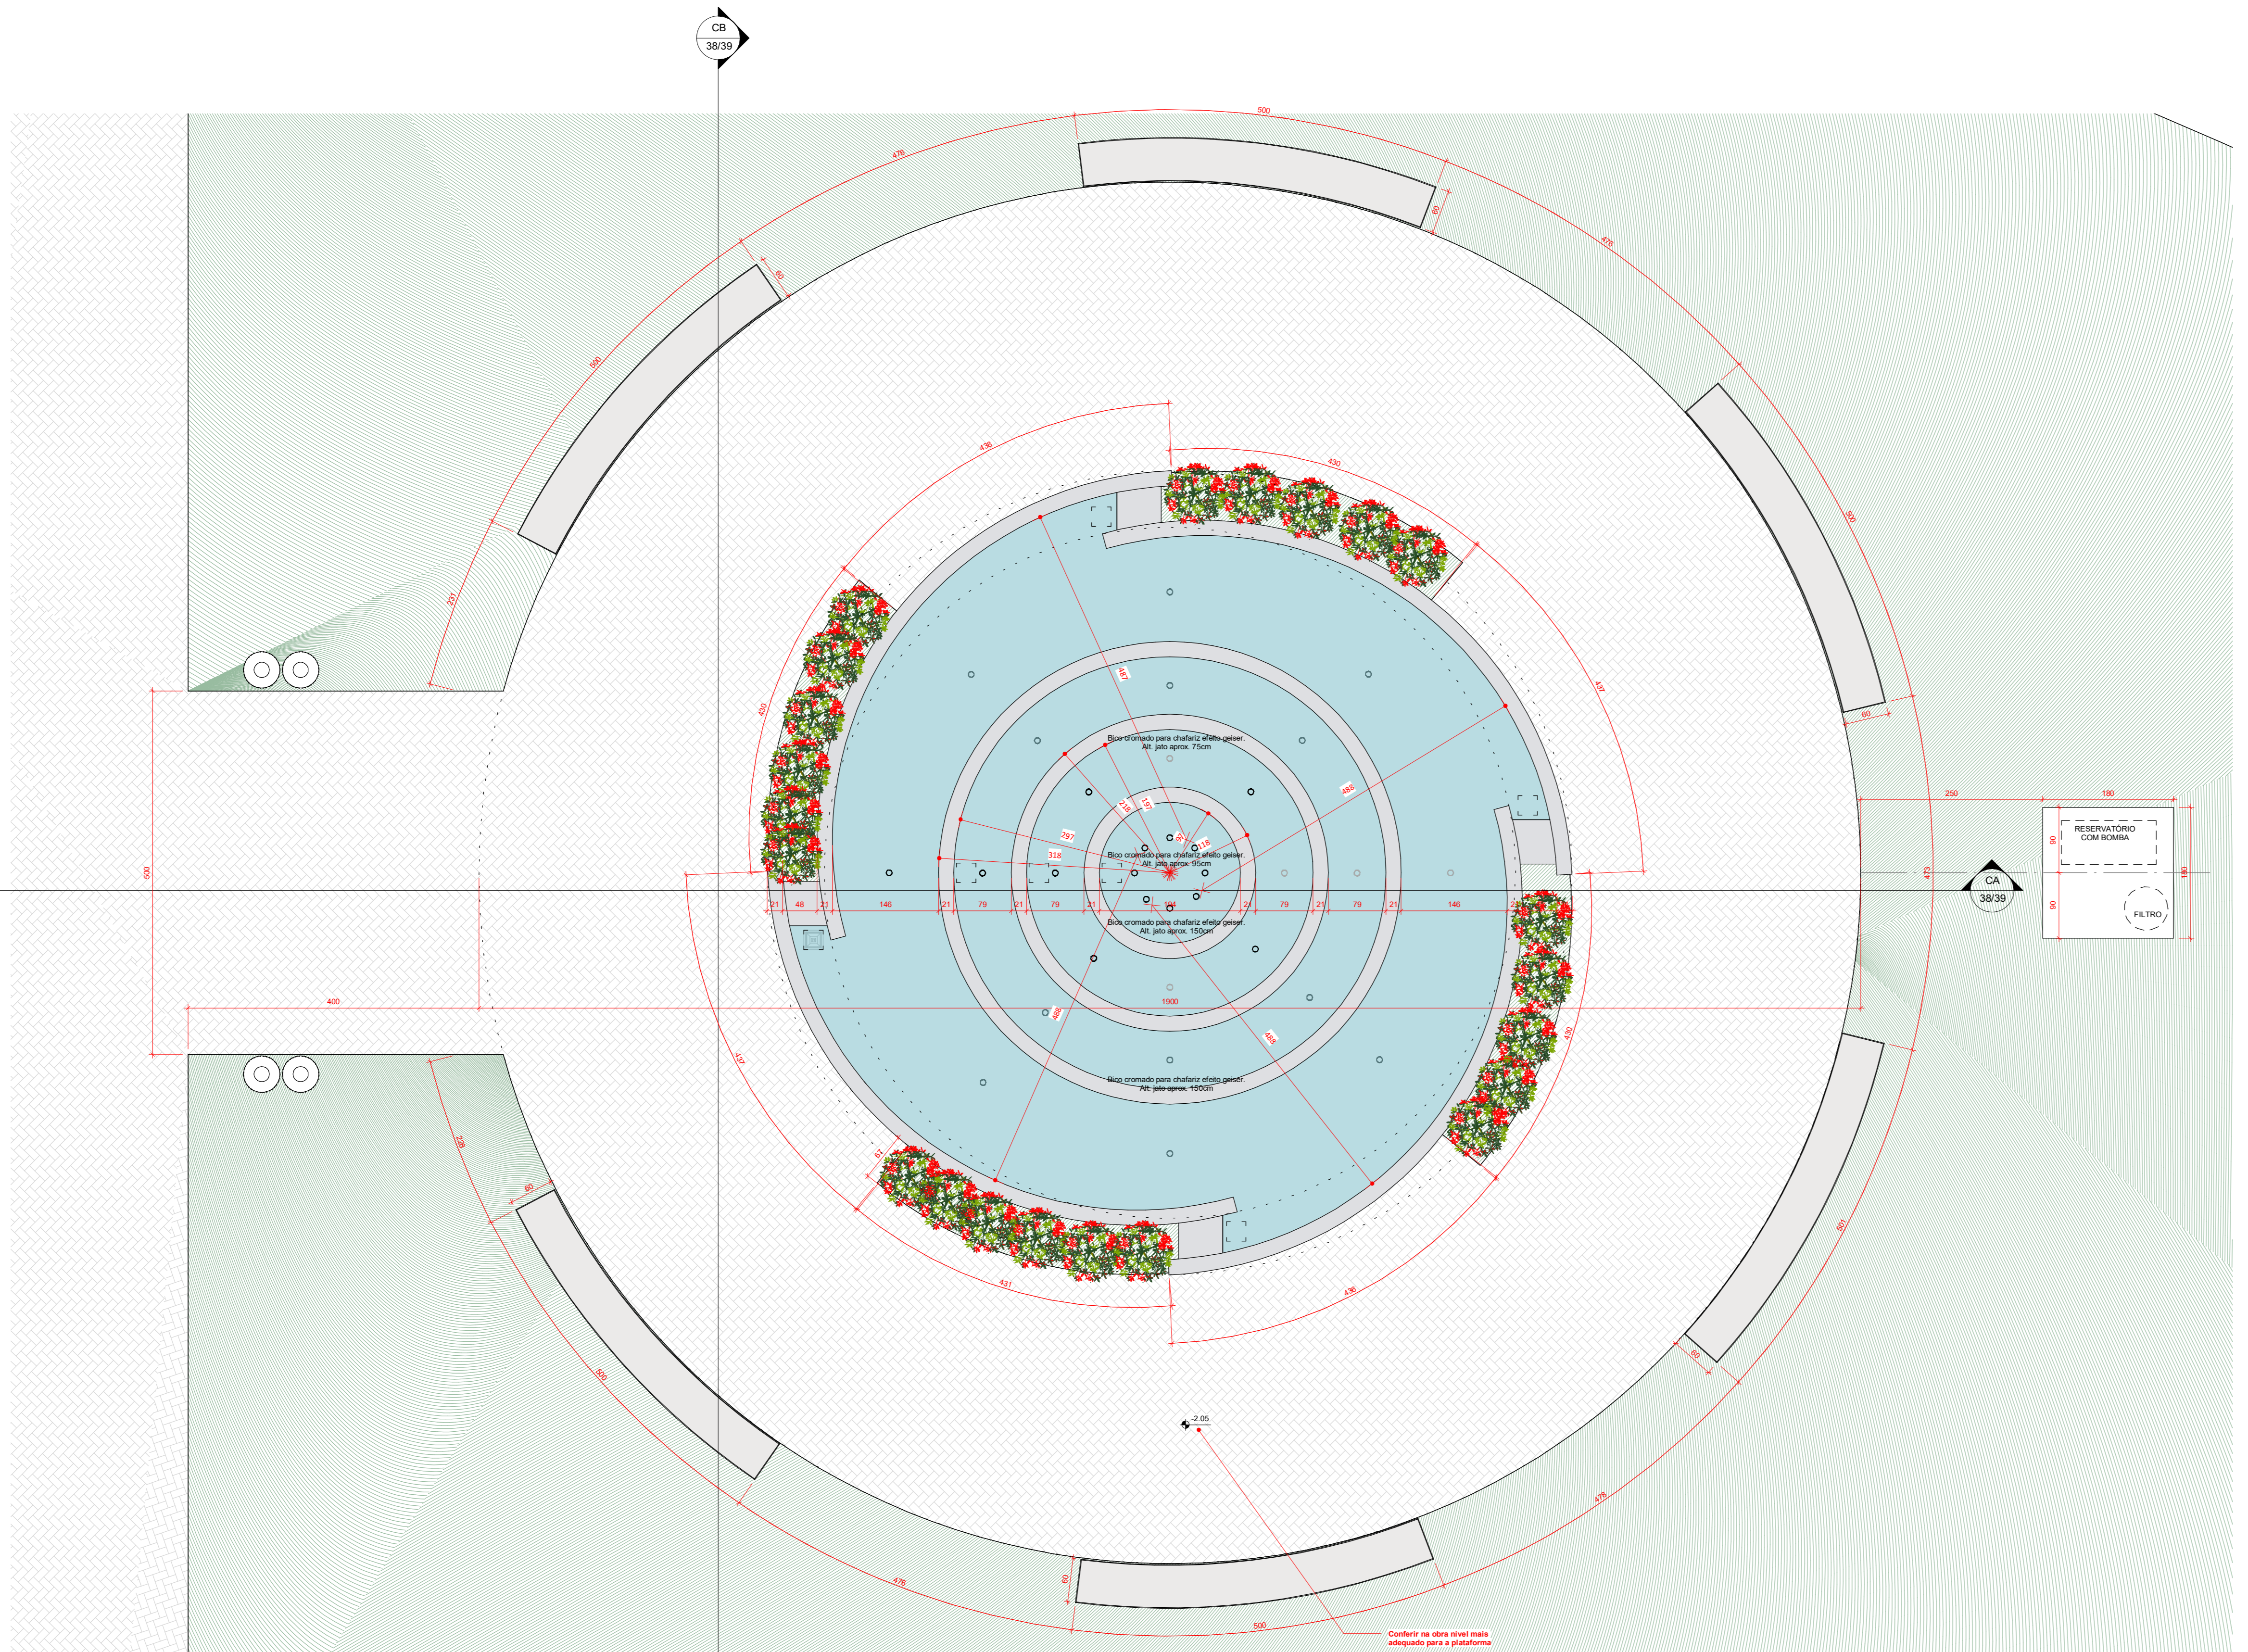

PLANTA BAIXA PAV. TÉRREO
Escala 1 : 50

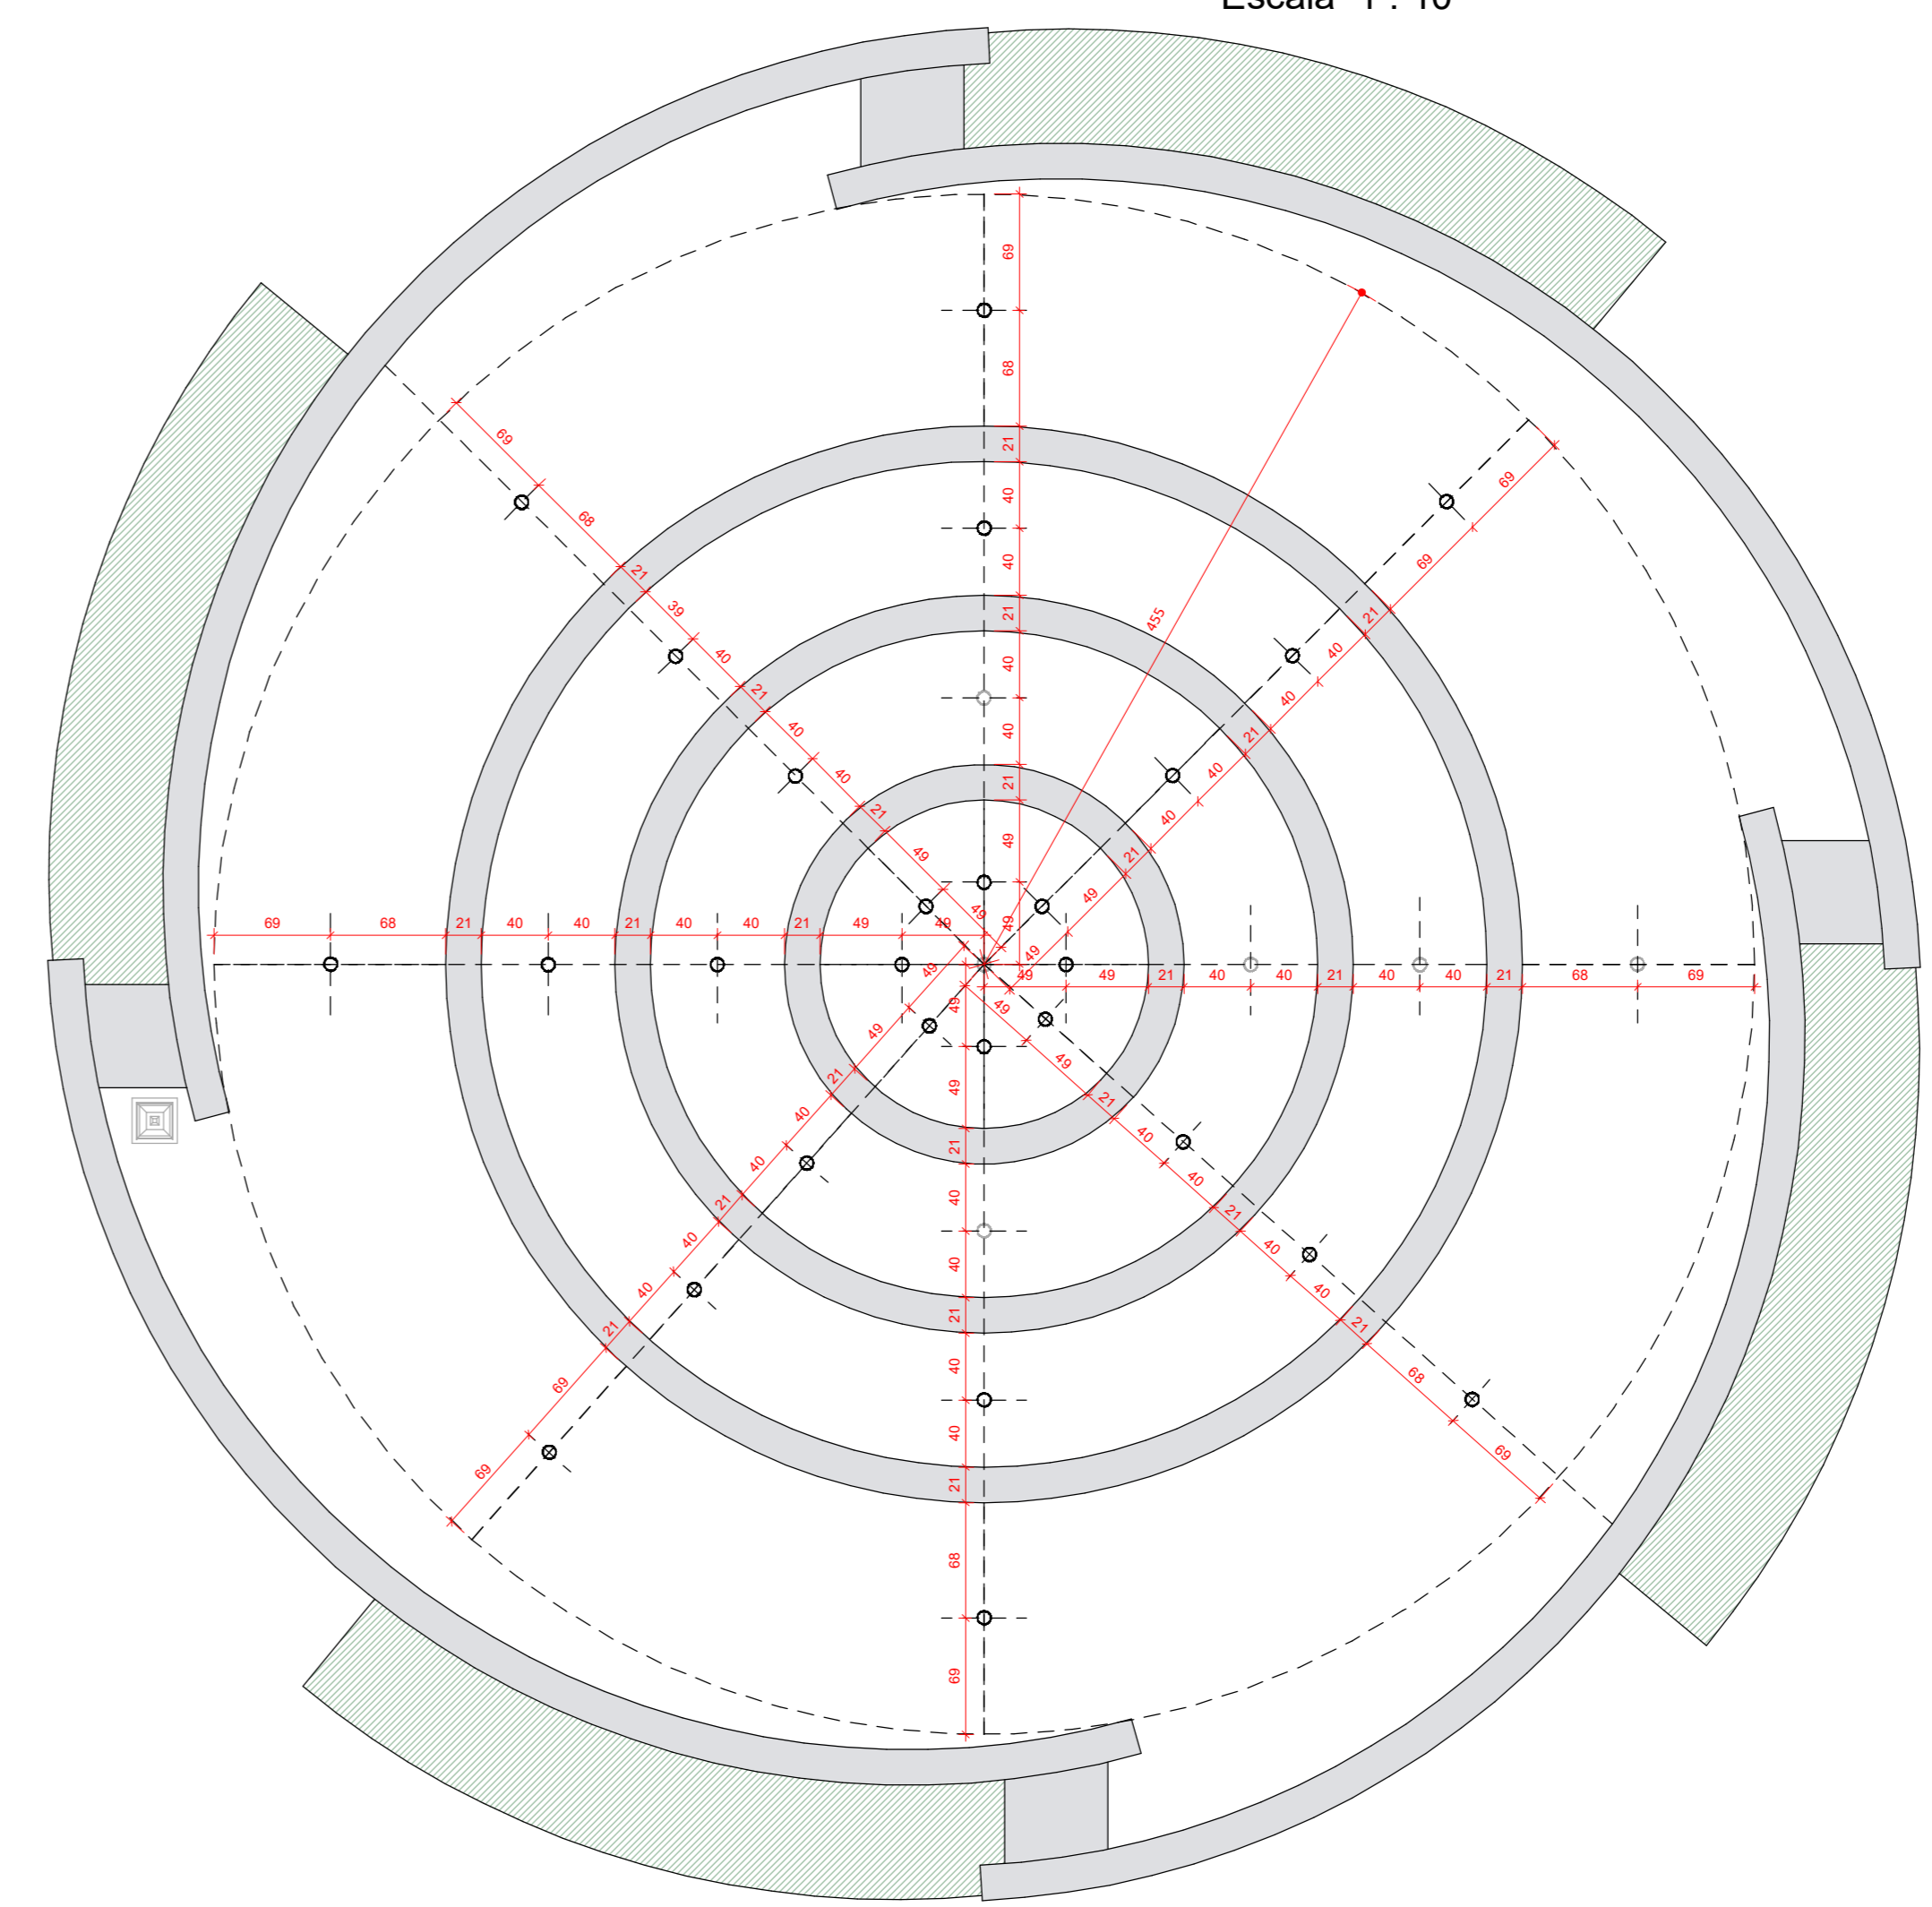

PLANTA BAIXA - COTAS DO BICO LANÇA VERTICAL
Escala 1 : 40

PROJETO LEGAL DE ARQUITETURA
Reforma e Ampliação

END.: AVENIDA JOSÉ WALTER, QUADRA 24, RESIDENCIAL INTERLAGOS, RIO VERDE-GO

Proprietário: CÂMARA MUNICIPAL DE RIO VERDE-GO

Autor: ANTÔNIO CARLOS PERES DE OLIVEIRA FILHO
CREA: 201754-D-GO

Responsável Técnico:

Descrição dos pavos:		
SU-TÉRREO + TÉRREO + SUPERIOR	- 2 pavos	
ÁREA DO TÉRREO - EXISTENTE:	1.723,90 m ²	ÁREA GUARITA - DEMOLIÇÃO:
ÁREA DO TÉRREO - ACRÉSCIMO:	173,82 m ²	ÁREA GUARITA - CONSTRUÇÃO:
ÁREA DO SUPERIOR - EXISTENTE:	290,56 m ²	ÁREA FERRAMEL:
ÁREA DO SUB-TÉRREO EXISTENTE:	730,32 m ²	ÁREA TOTAL DA CONSTRUÇÃO:
		2.973,95 m ²
Logotipo:	Conteúdo:	Folha:
	- Detalhamento Chafariz	38/39
		Escala:
		Indicada
		Data:
		Novembro / 2021
		Desenho: