




PLANTA BAIXA DA GUARITA - PAGINAÇÃO
Escala 1 : 50

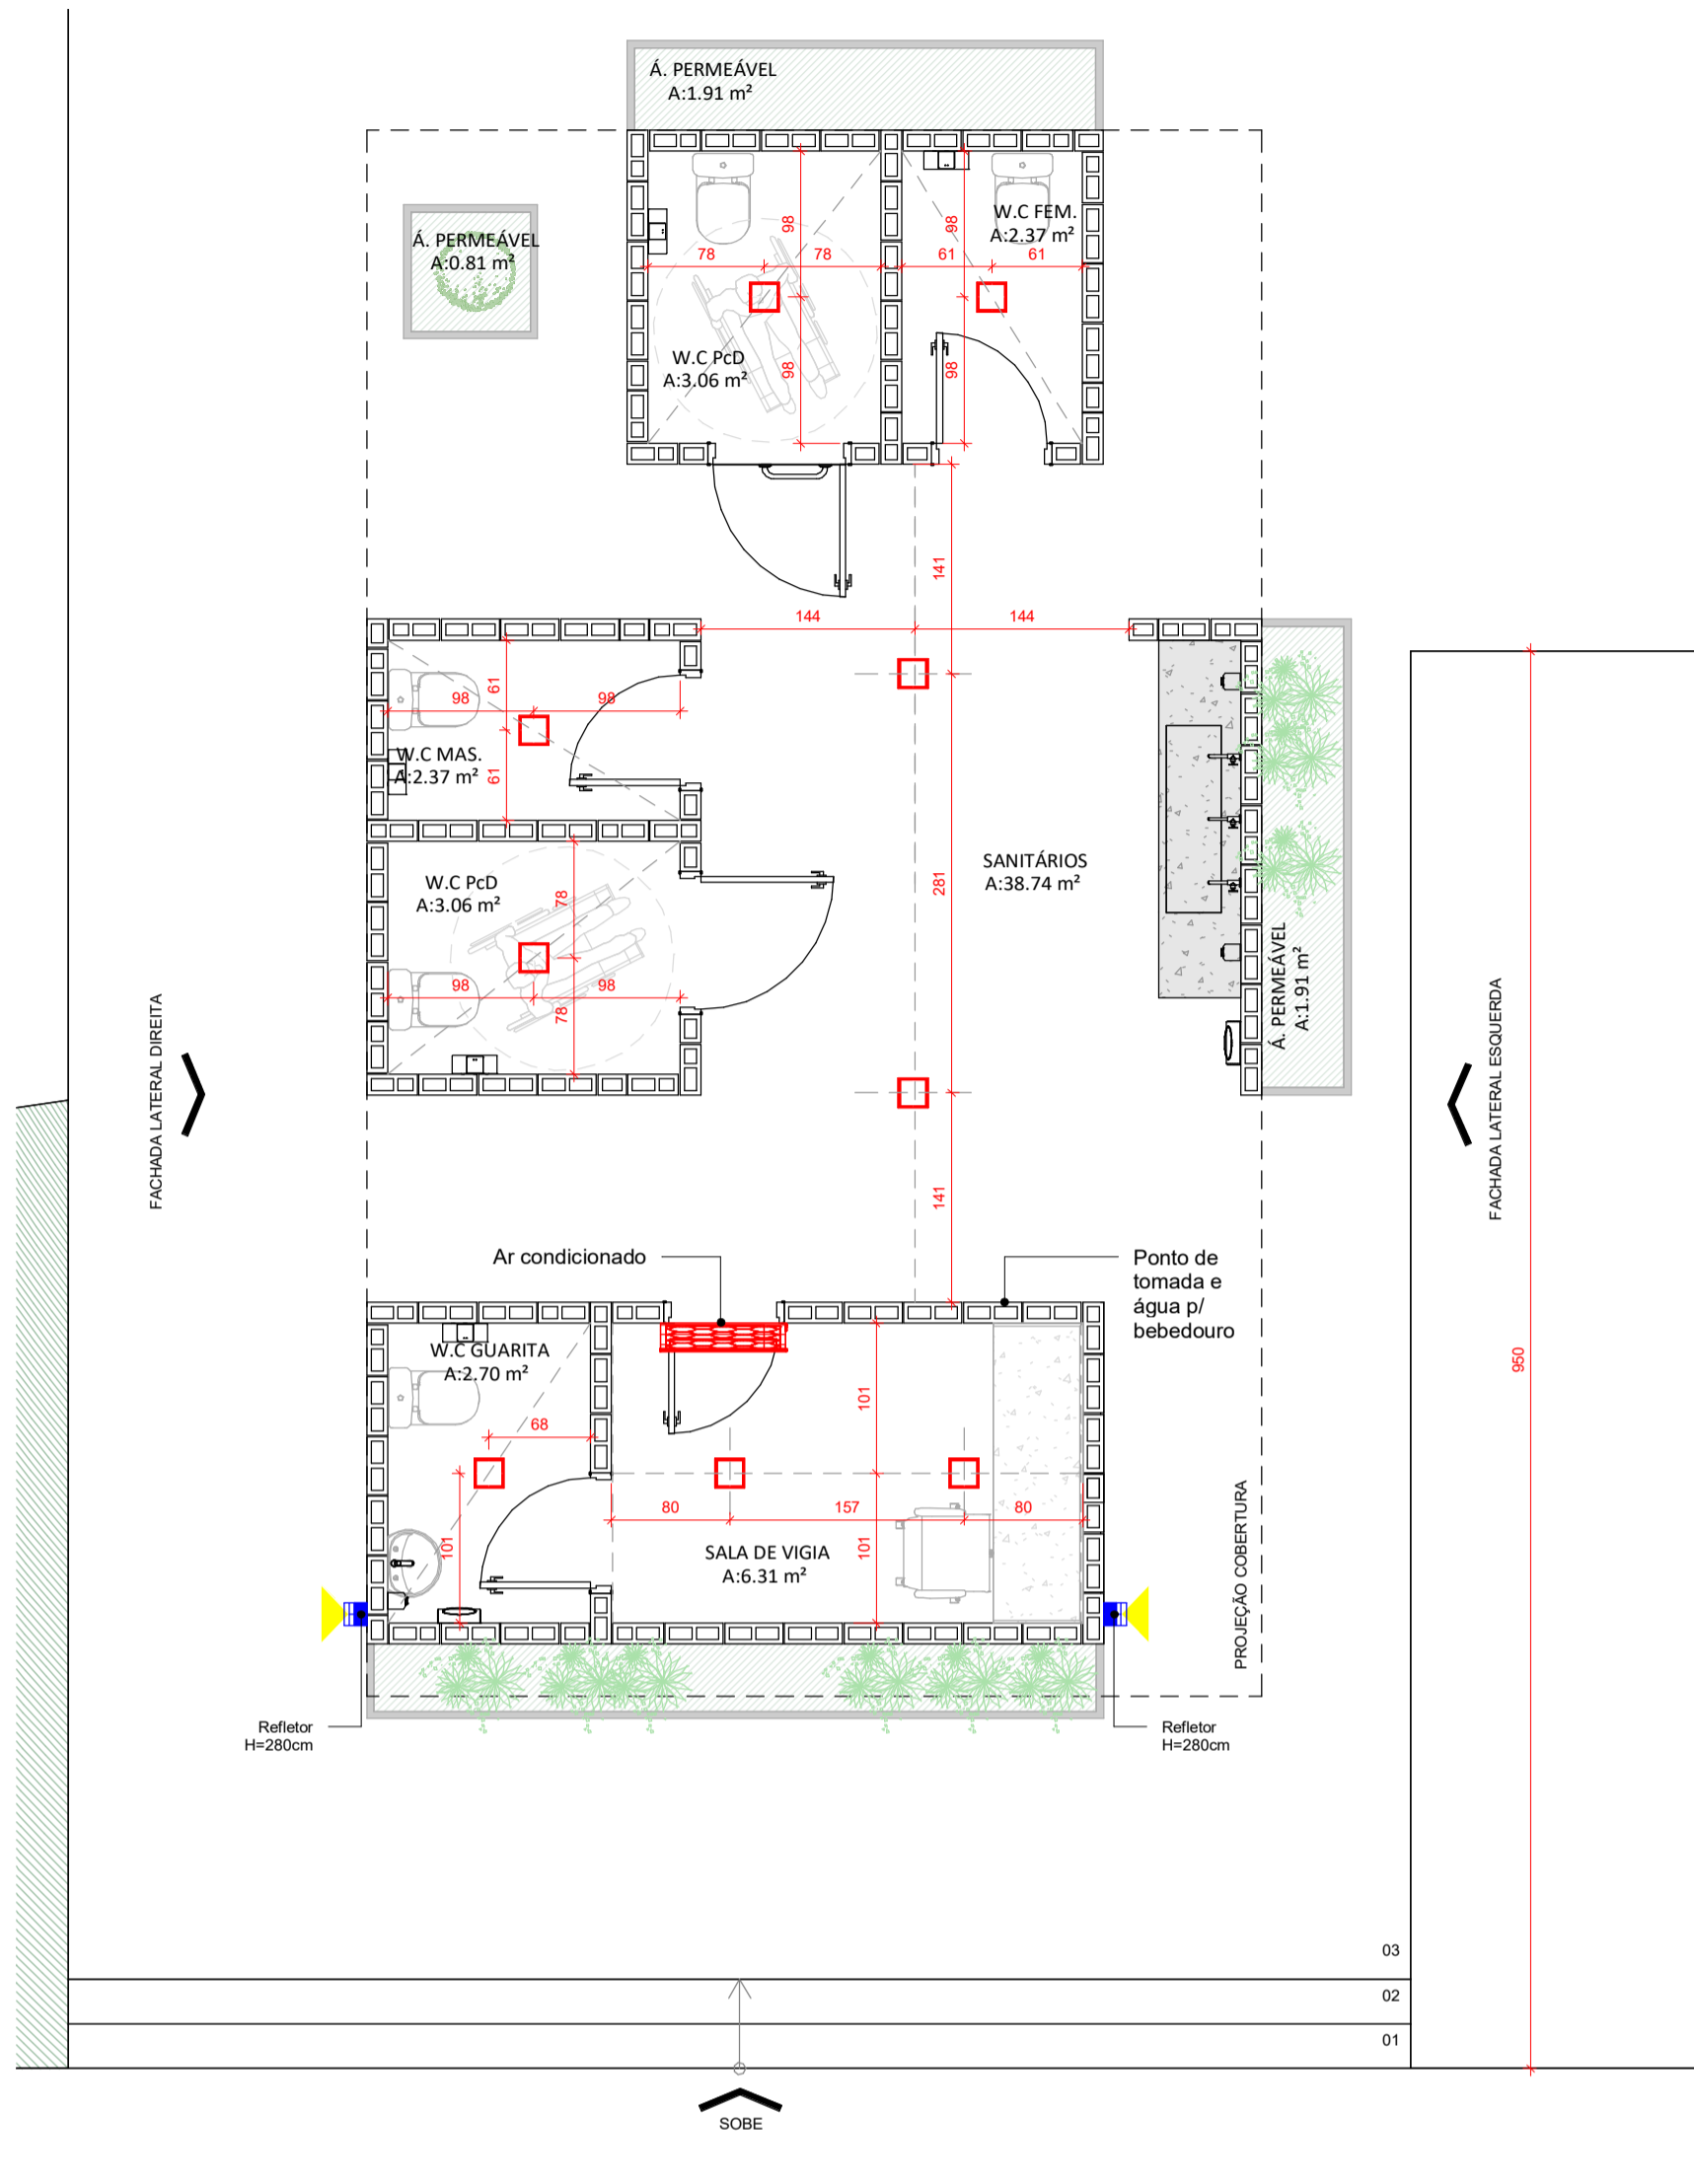


PLANTA BAIXA DA GUARITA - LUMINOTÉCNICO
Escala 1 : 50

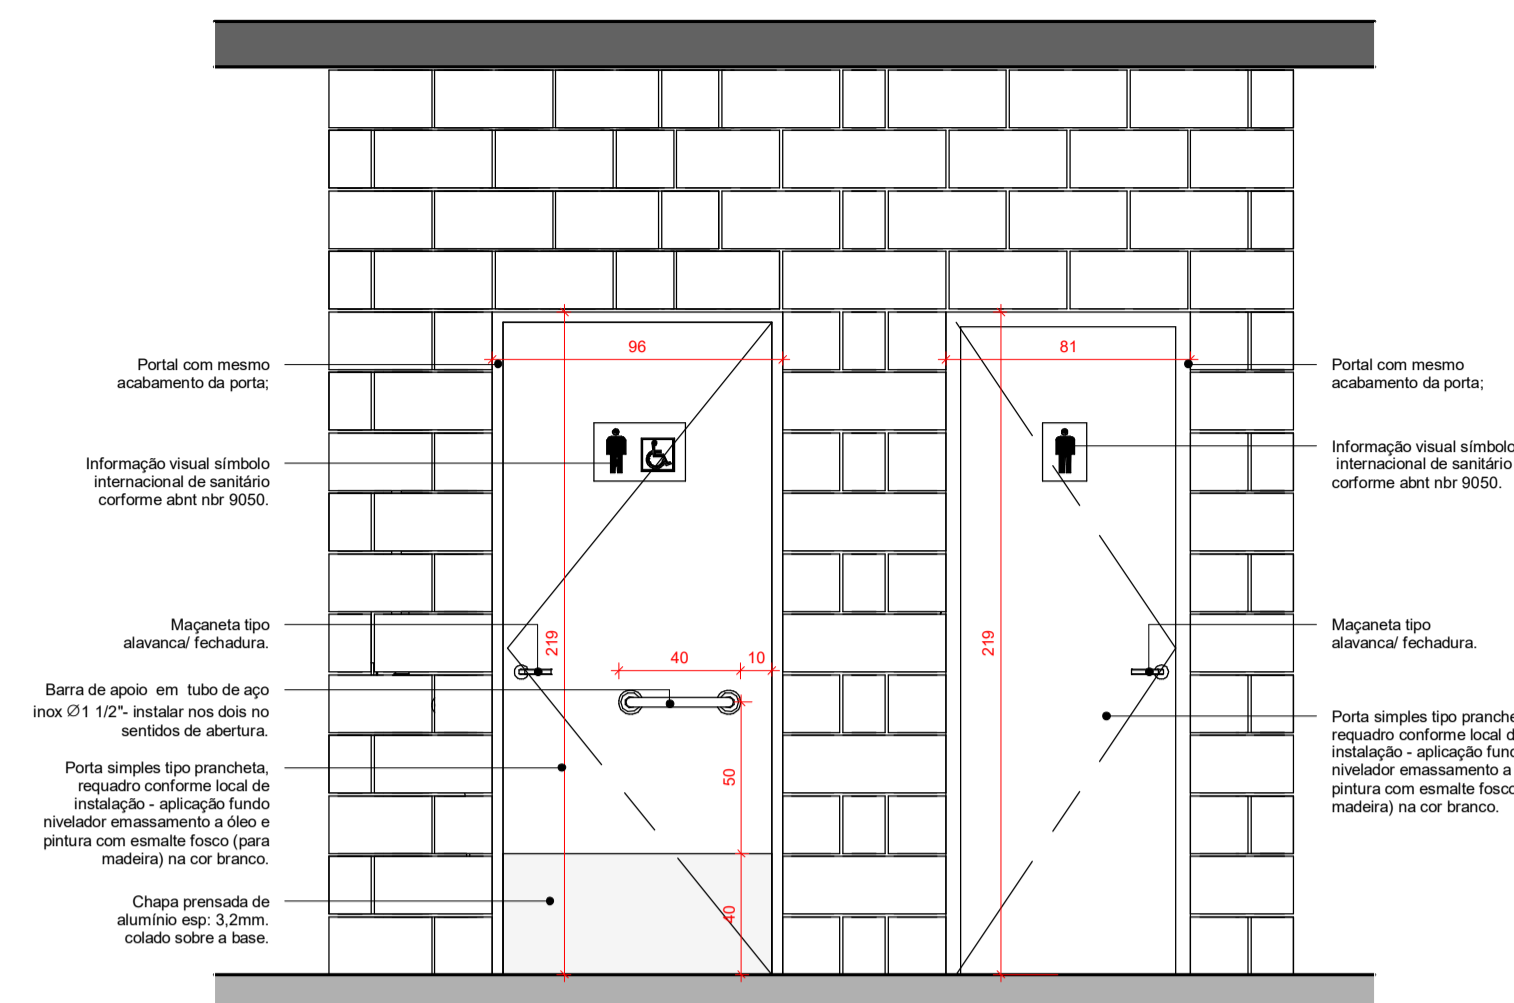


GUARITA - PORTAS WC MAS.
Escala 1 : 25

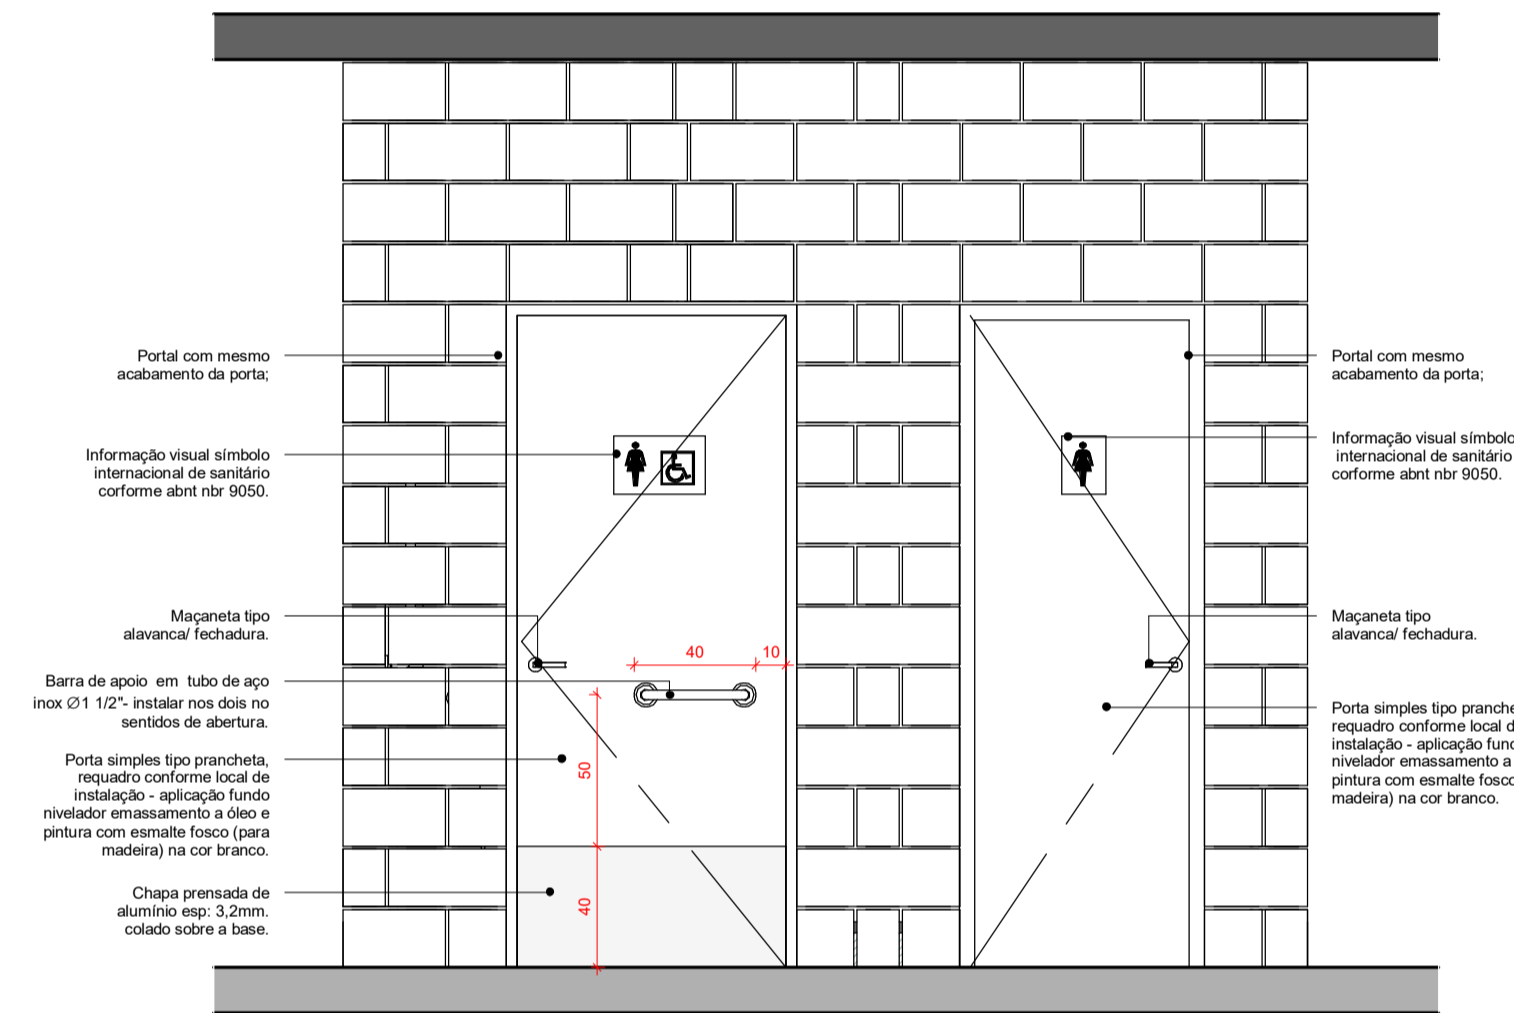


GUARITA - PORTAS WC FEM.
Escala 1 : 25

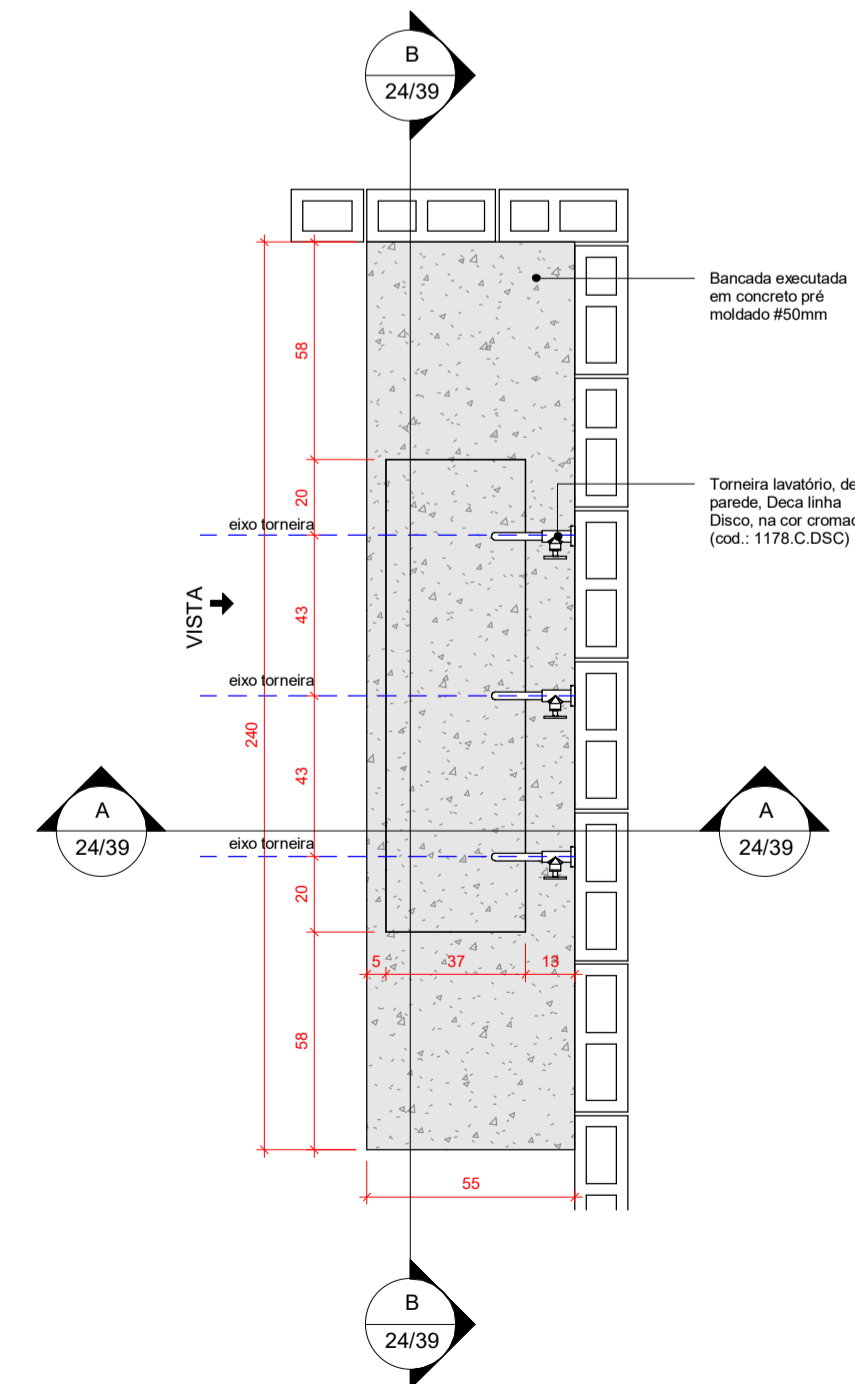


PLANTA BAIXA BANCADA
Escala 1 : 20

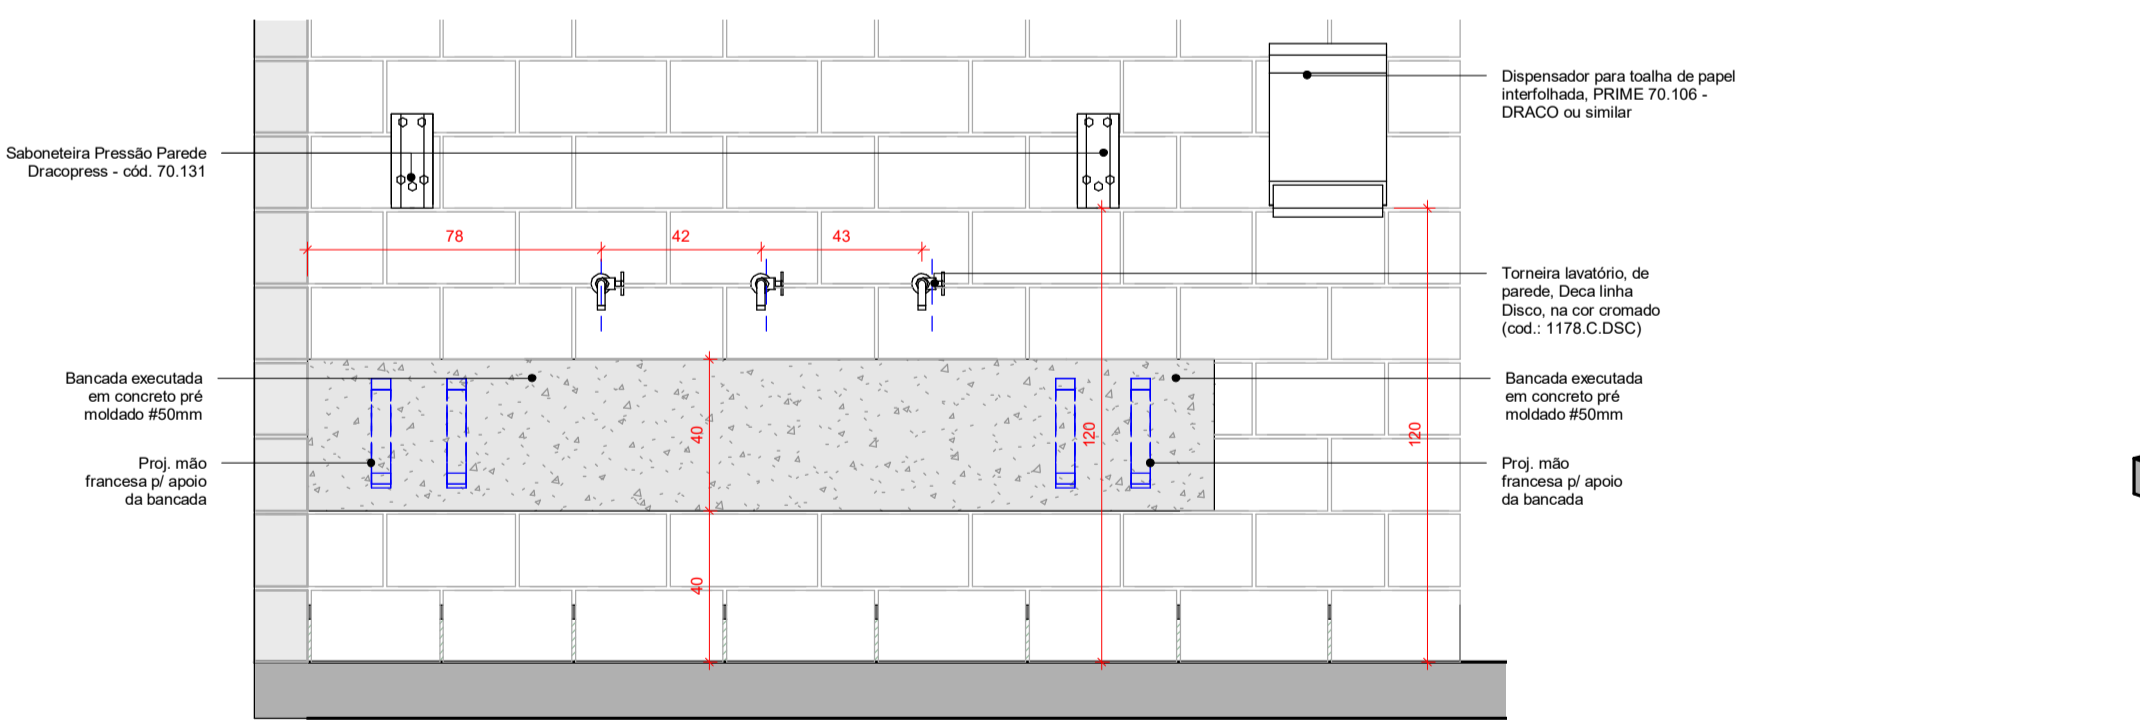


VISTA BANCADA
Escala 1 : 20

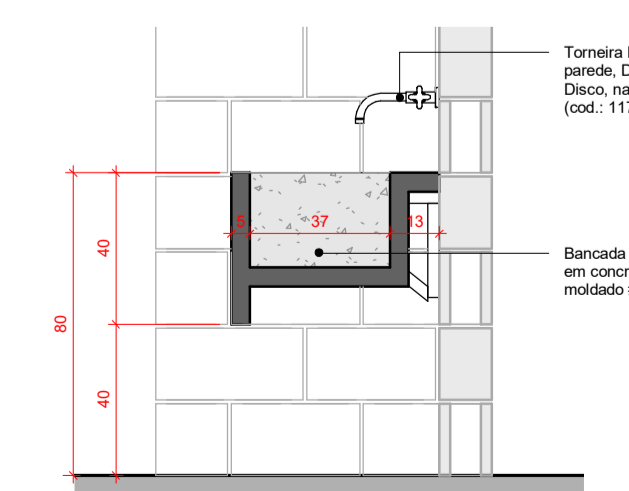

CORTE A - BANCADA
Escala 1 : 20

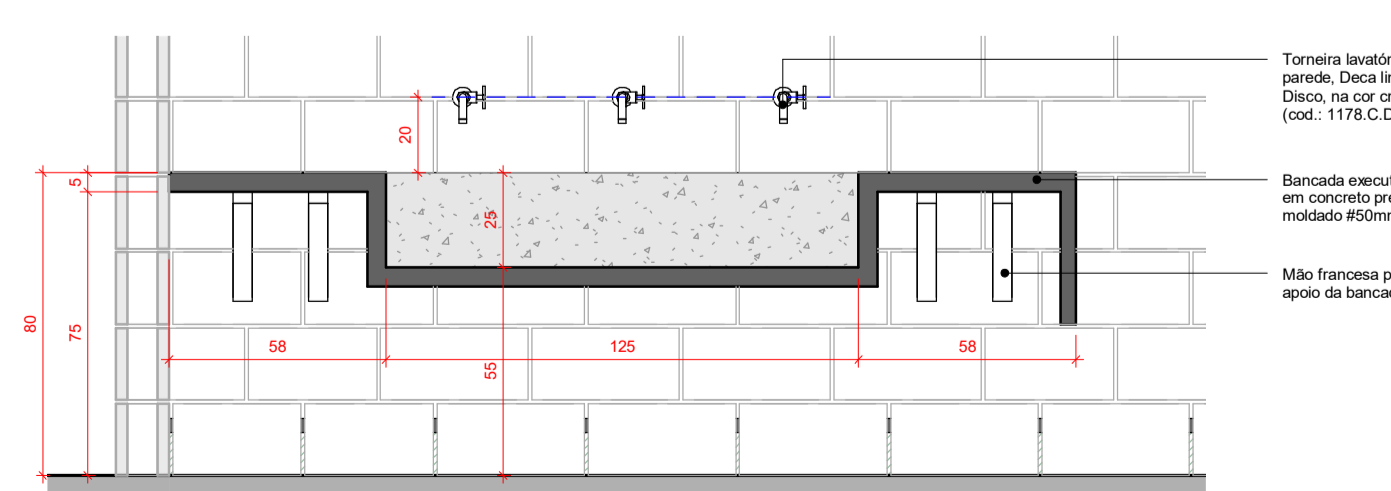

CORTE B - BANCADA
Escala 1 : 20

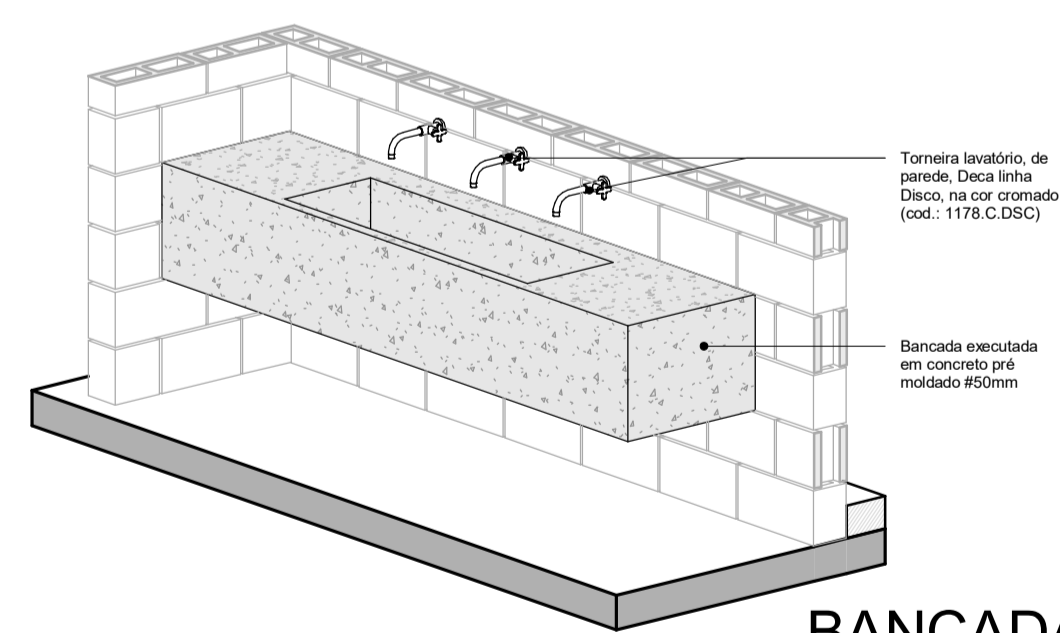

BANCADA
Escala

LEGENDA PISOS E REVESTIMENTOS

MATERIAL		
TIPOS	MARCA	LINHA
①	PISO EM CONCRETO LAMINADO COM JUNTAS DE DILATAÇÃO, CONFORME EXISTENTE AJUSTAR E COMPLEMENTAR ONDE NECESSÁRIO CONFORME ABNT - EXTERNO ;	
⚠	PAREDES EM BLOCO ESTRUTURAL DE CONCRETO COM ACABAMENTO EM RESINA INCOLOR HYDRONORTH	

LEGENDA					
UN.	SÍMBOLO	DESCRIÇÃO	LÂMPADA	WATTS/UNID.	LOCAL DE INSTALAÇÃO
GARAGEM					
09		PAINEL SOBREPOR 20X20	---	---	SOBREPOSTO NA LAJE
02		REFLETOR	---	---	SOBREPOSTO NA PAREDE

PROJETO LEGAL DE ARQUITETURA

Reforma e Ampliação

END: AVENIDA JOSÉ WALTER, QUADRA 24, RESIDENCIAL INTERLAGOS
RIO VERDE-GO

Proprietário: CÂMARA MUNICIPAL DE RIO VERDE-GO

Autor: ANTÔNIO CARLOS PERES DE OLIVEIRA FILHO
CRÉA: 201754-D-GO

Responsável Técnico:

Descrição dos pavtos: SU-TÉRREO + TÉRREO + SUPERIOR - 2 pavtos		
ÁREA DO TÉRREO - EXISTENTE: 1.723,90 m²	ÁREA GUARITA - DEMOLIÇÃO: 11,34 m²	ÁREA DO TERRENO ORIGINAL: 11.489,08 m²
ÁREA DO TÉRREO - ACRÉSCIMO: 173,82 m²	ÁREA GUARITA - CONSTRUÇÃO: 65,34 m²	ÁREA CONSTRUÍDA - EXISTENTE: 2.734,79 m²
ÁREA DO SUPERIOR - EXISTENTE: 280,56 m²	ÁREA PERMEÁVEL: 5.168,47 m² (44%)	ÁREA CONSTRUÍDA - ACRÉSCIMO: 239,16 m²
ÁREA DO SUB-TÉRREO EXISTENTE: 730,32 m²		ÁREA TOTAL DA CONSTRUÇÃO: 2.973,95 m²

Logomarca:	Conteúdo: - Planta Paginação Guarita - Planta Luminotécnico Guarita - Detalhamentos	Folha: 24/39 Escala: Indicada Data: Novembro / 2021 Desenho:
------------	--	---