




PLANTA BAIXA - BRISE FACHADA POSTERIOR CONT. 3  
Escala 1 : 50

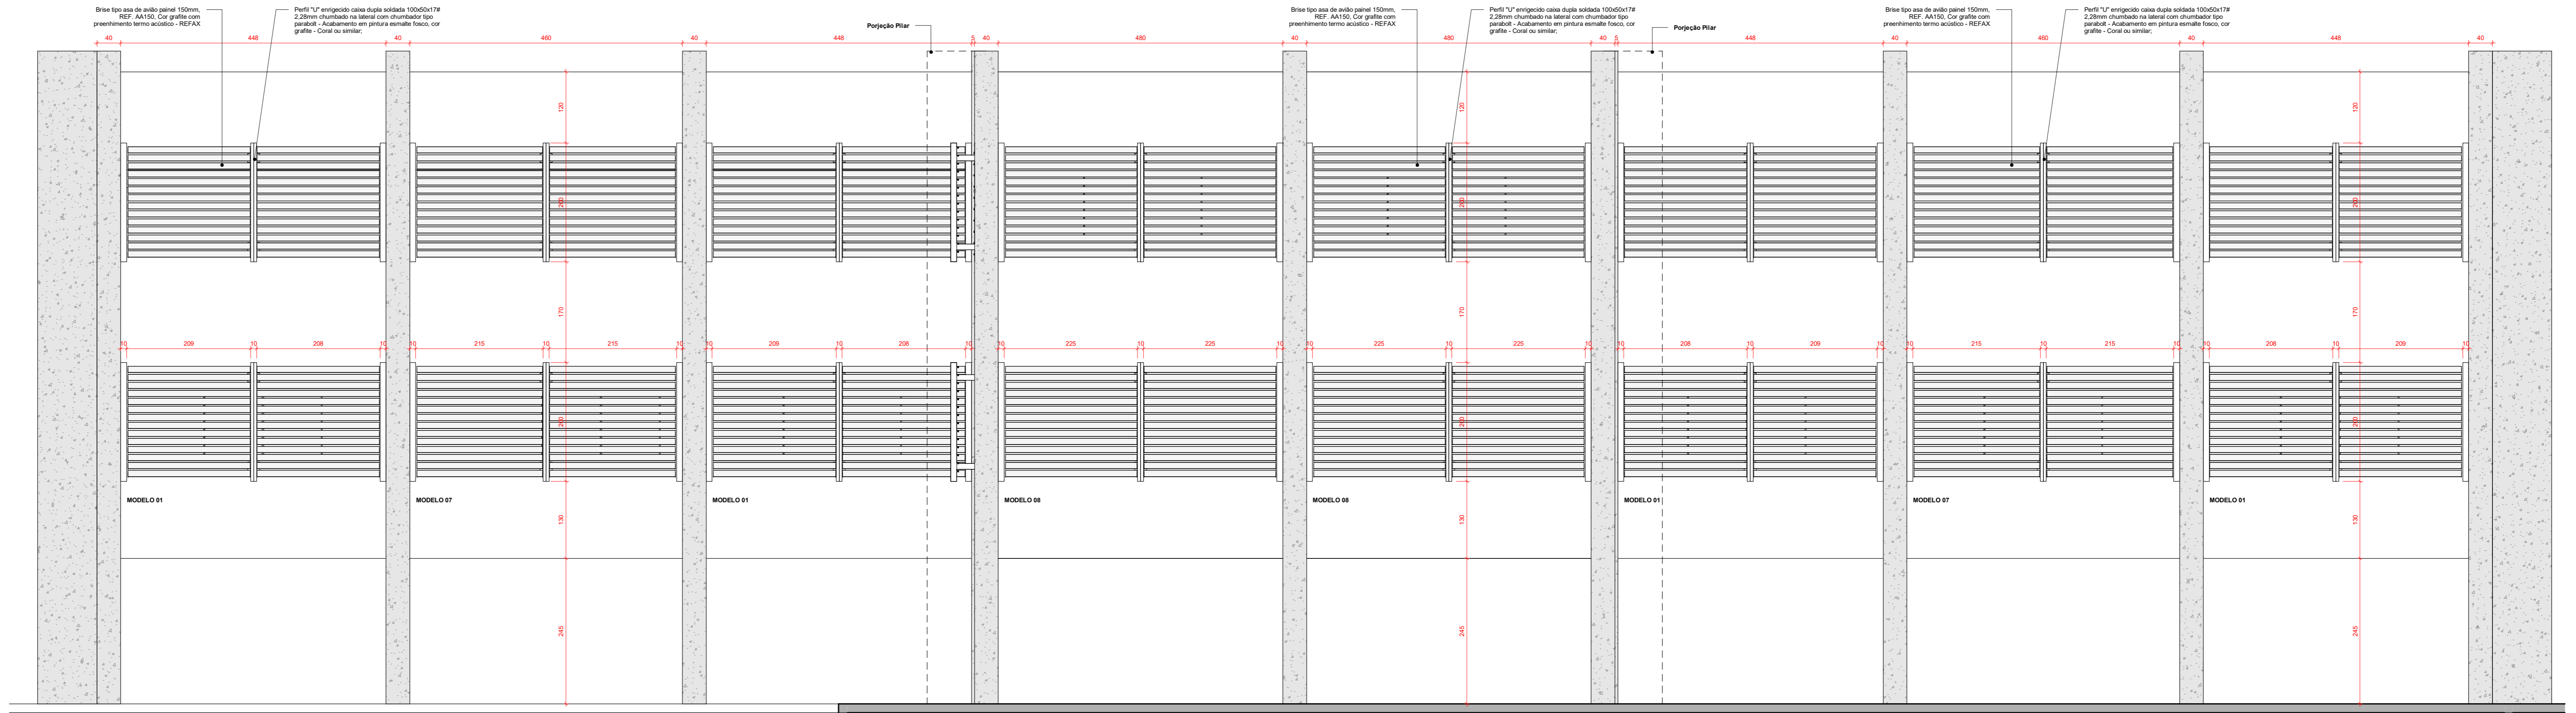


VISTA BRISE - FACHADA POSTERIOR  
Escala 1 : 50

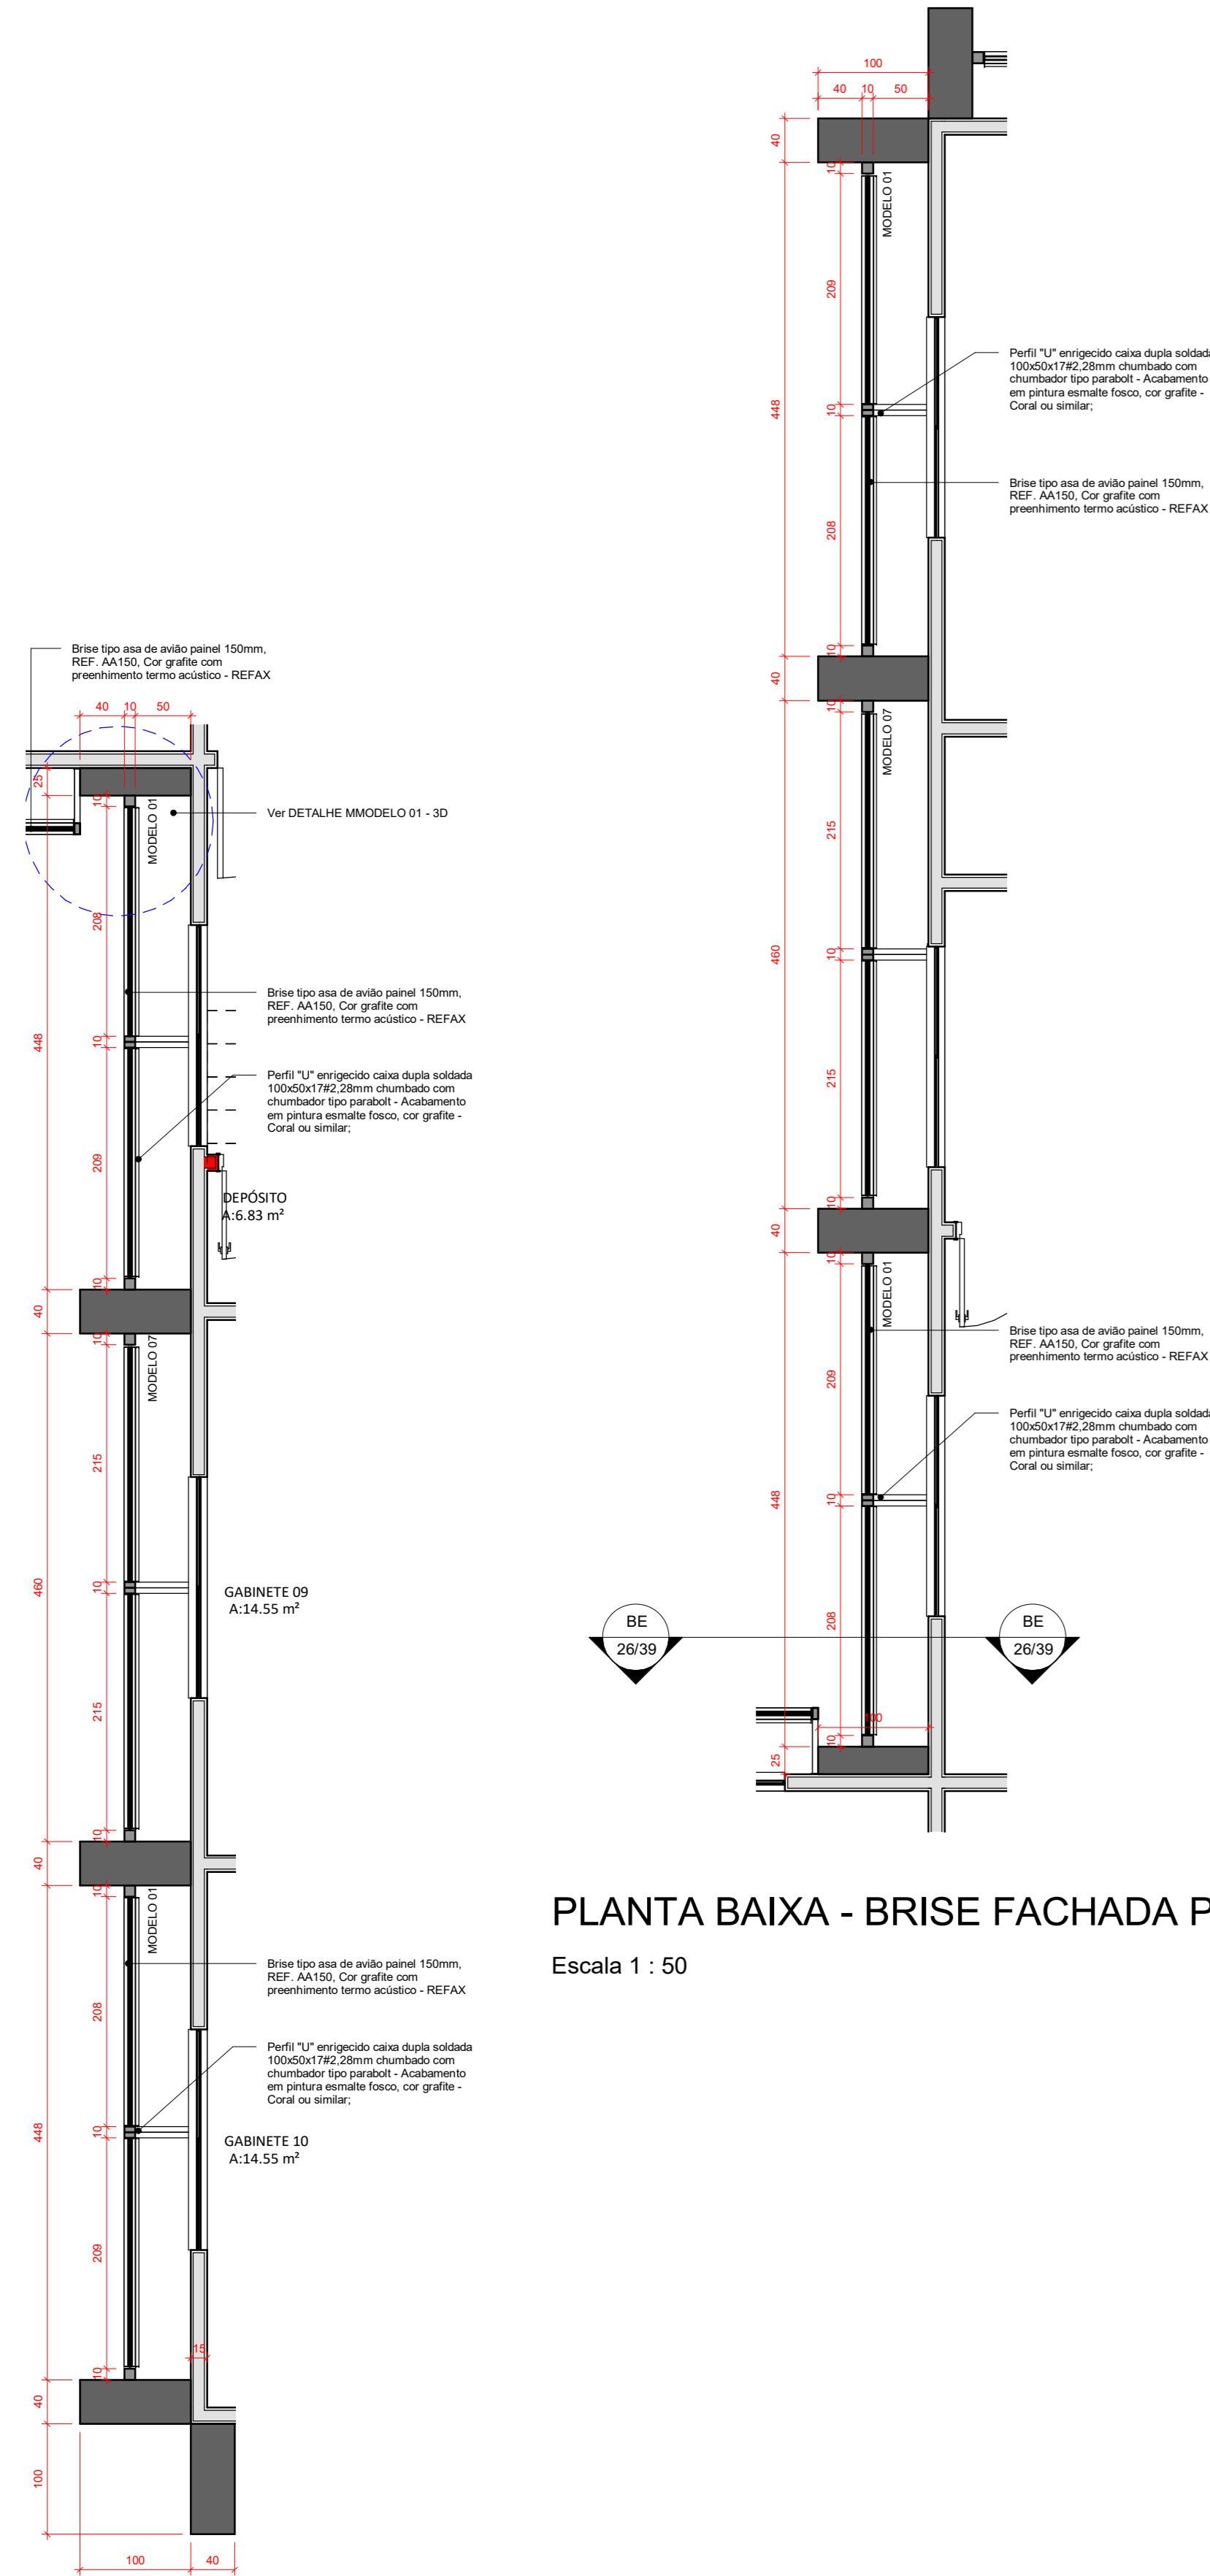


PLANTA BAIXA - BRISE FACHADA POSTERIOR  
Escala 1 : 50

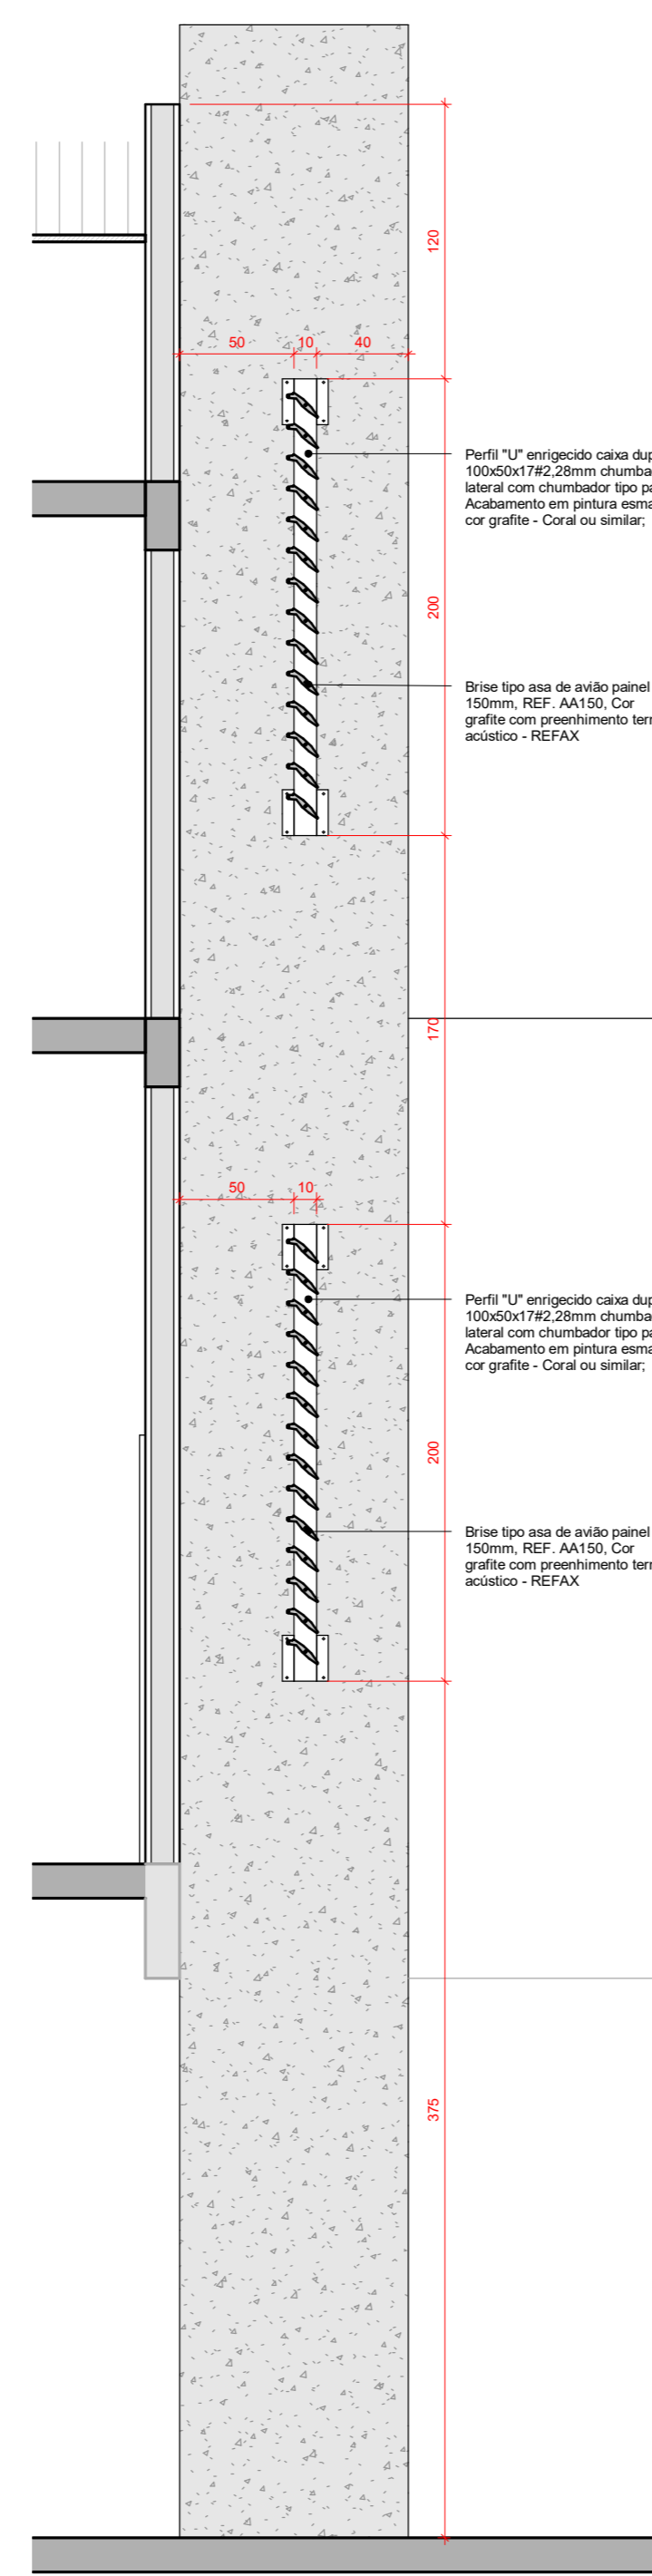


CORTE BE  
Escala 1 : 30

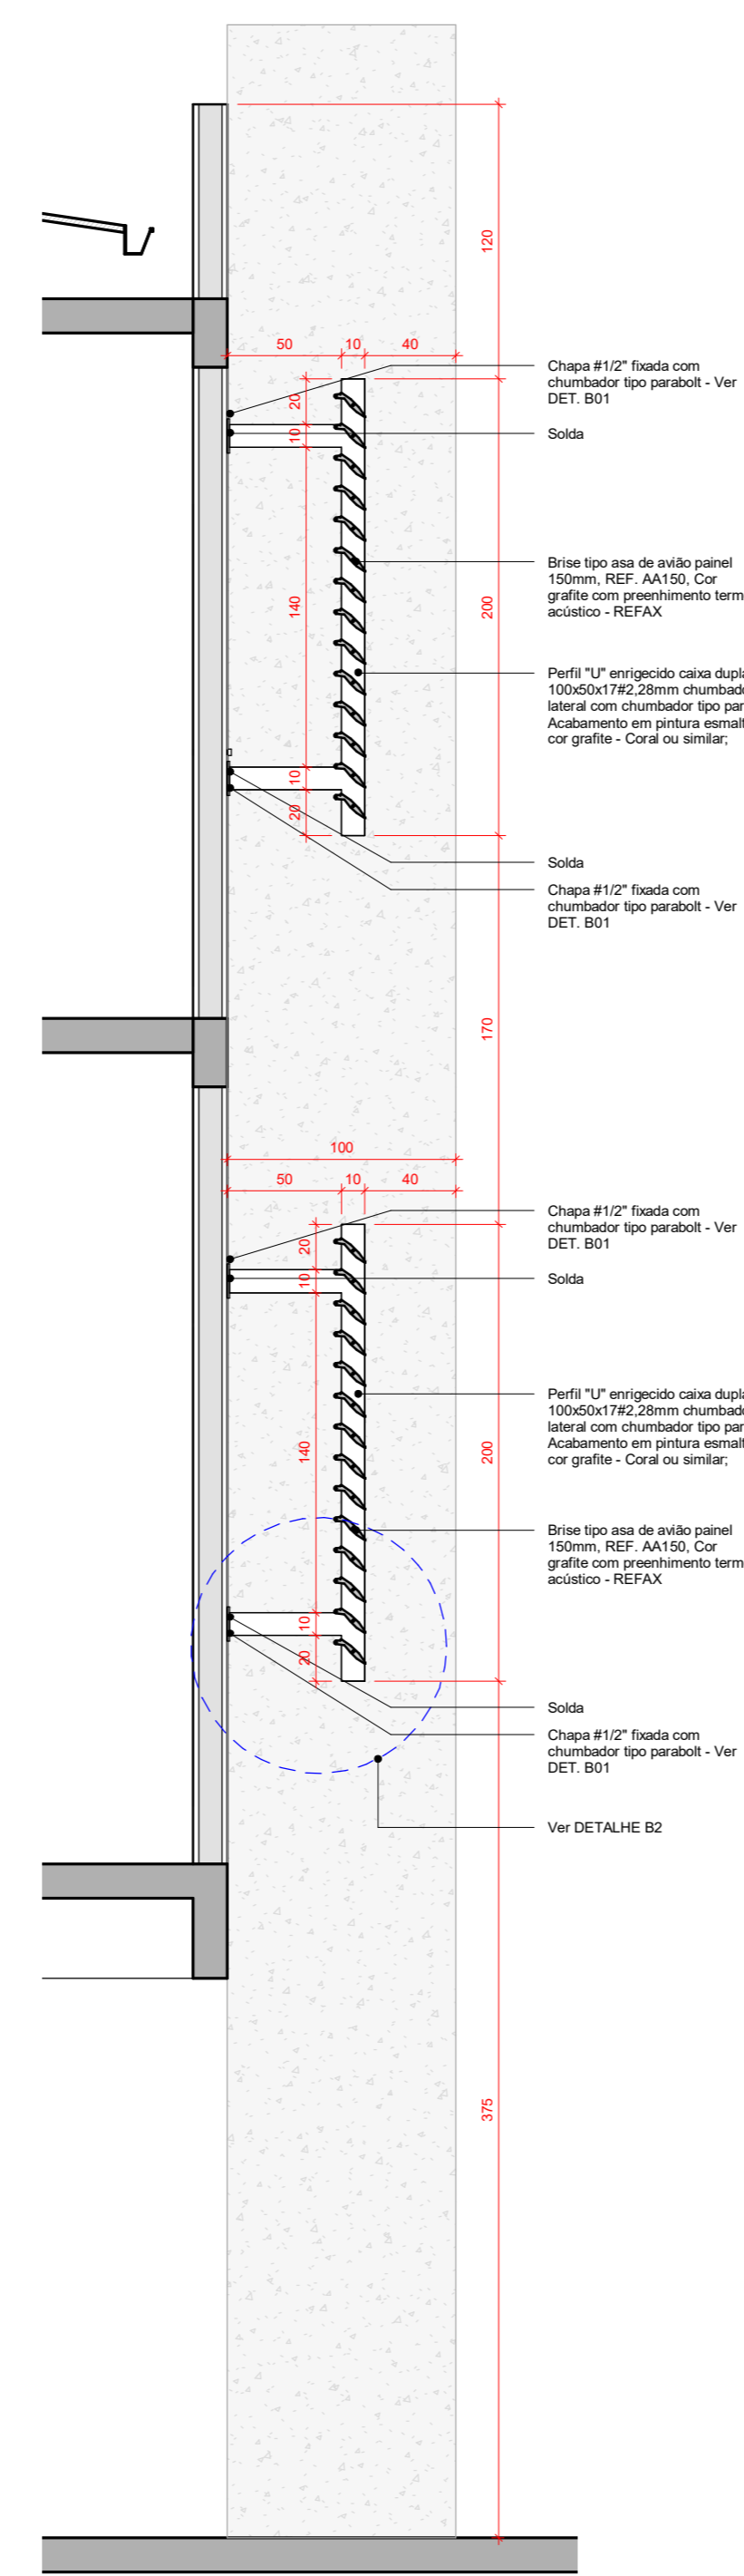


CORTE BF  
Escala 1 : 30

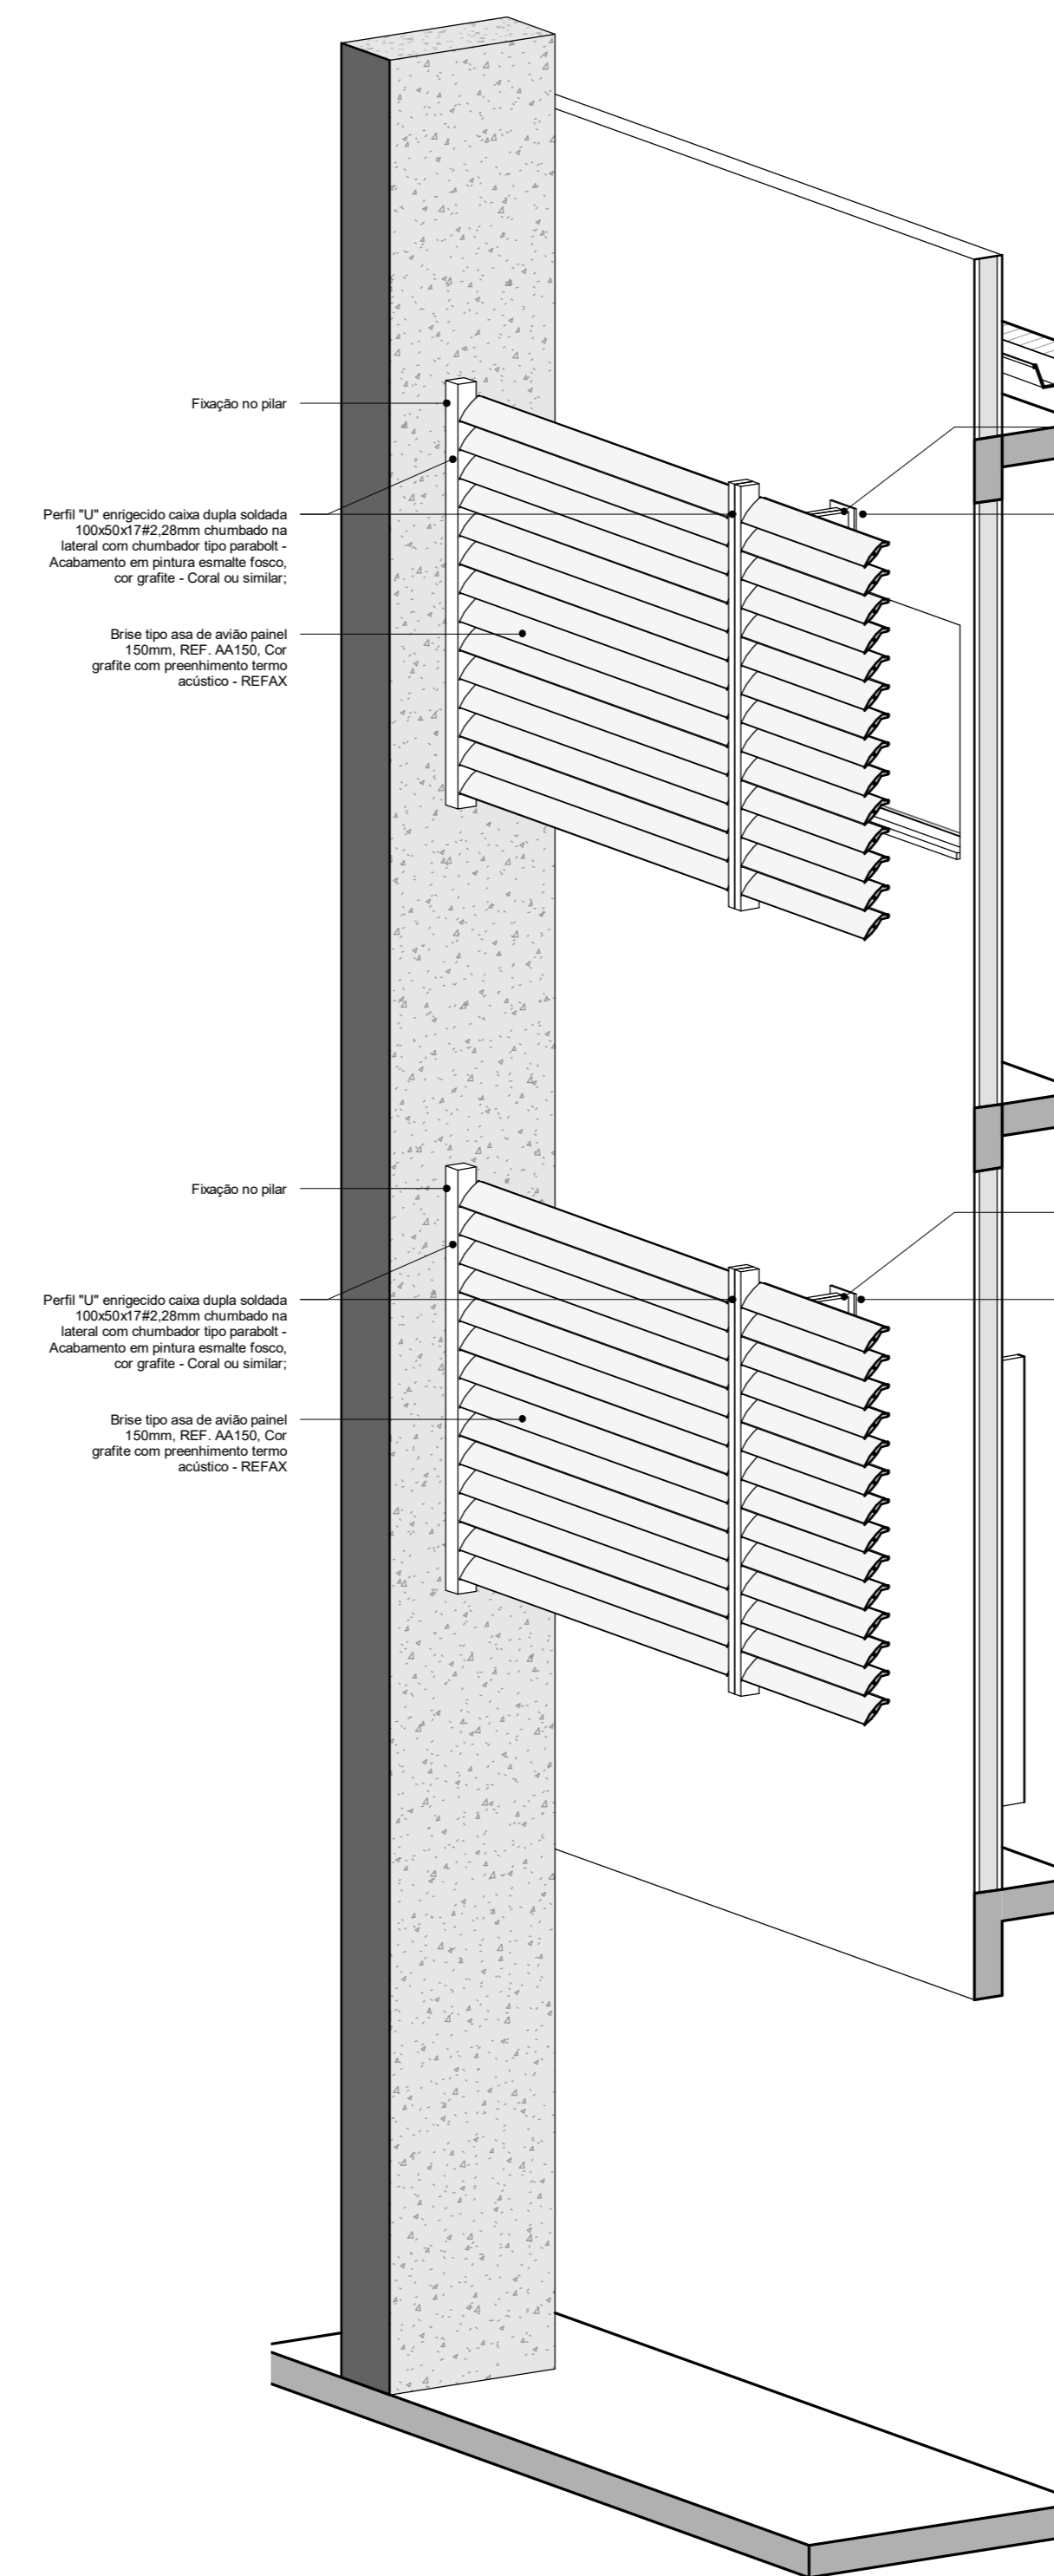


BRISE MODELO 08  
Escala

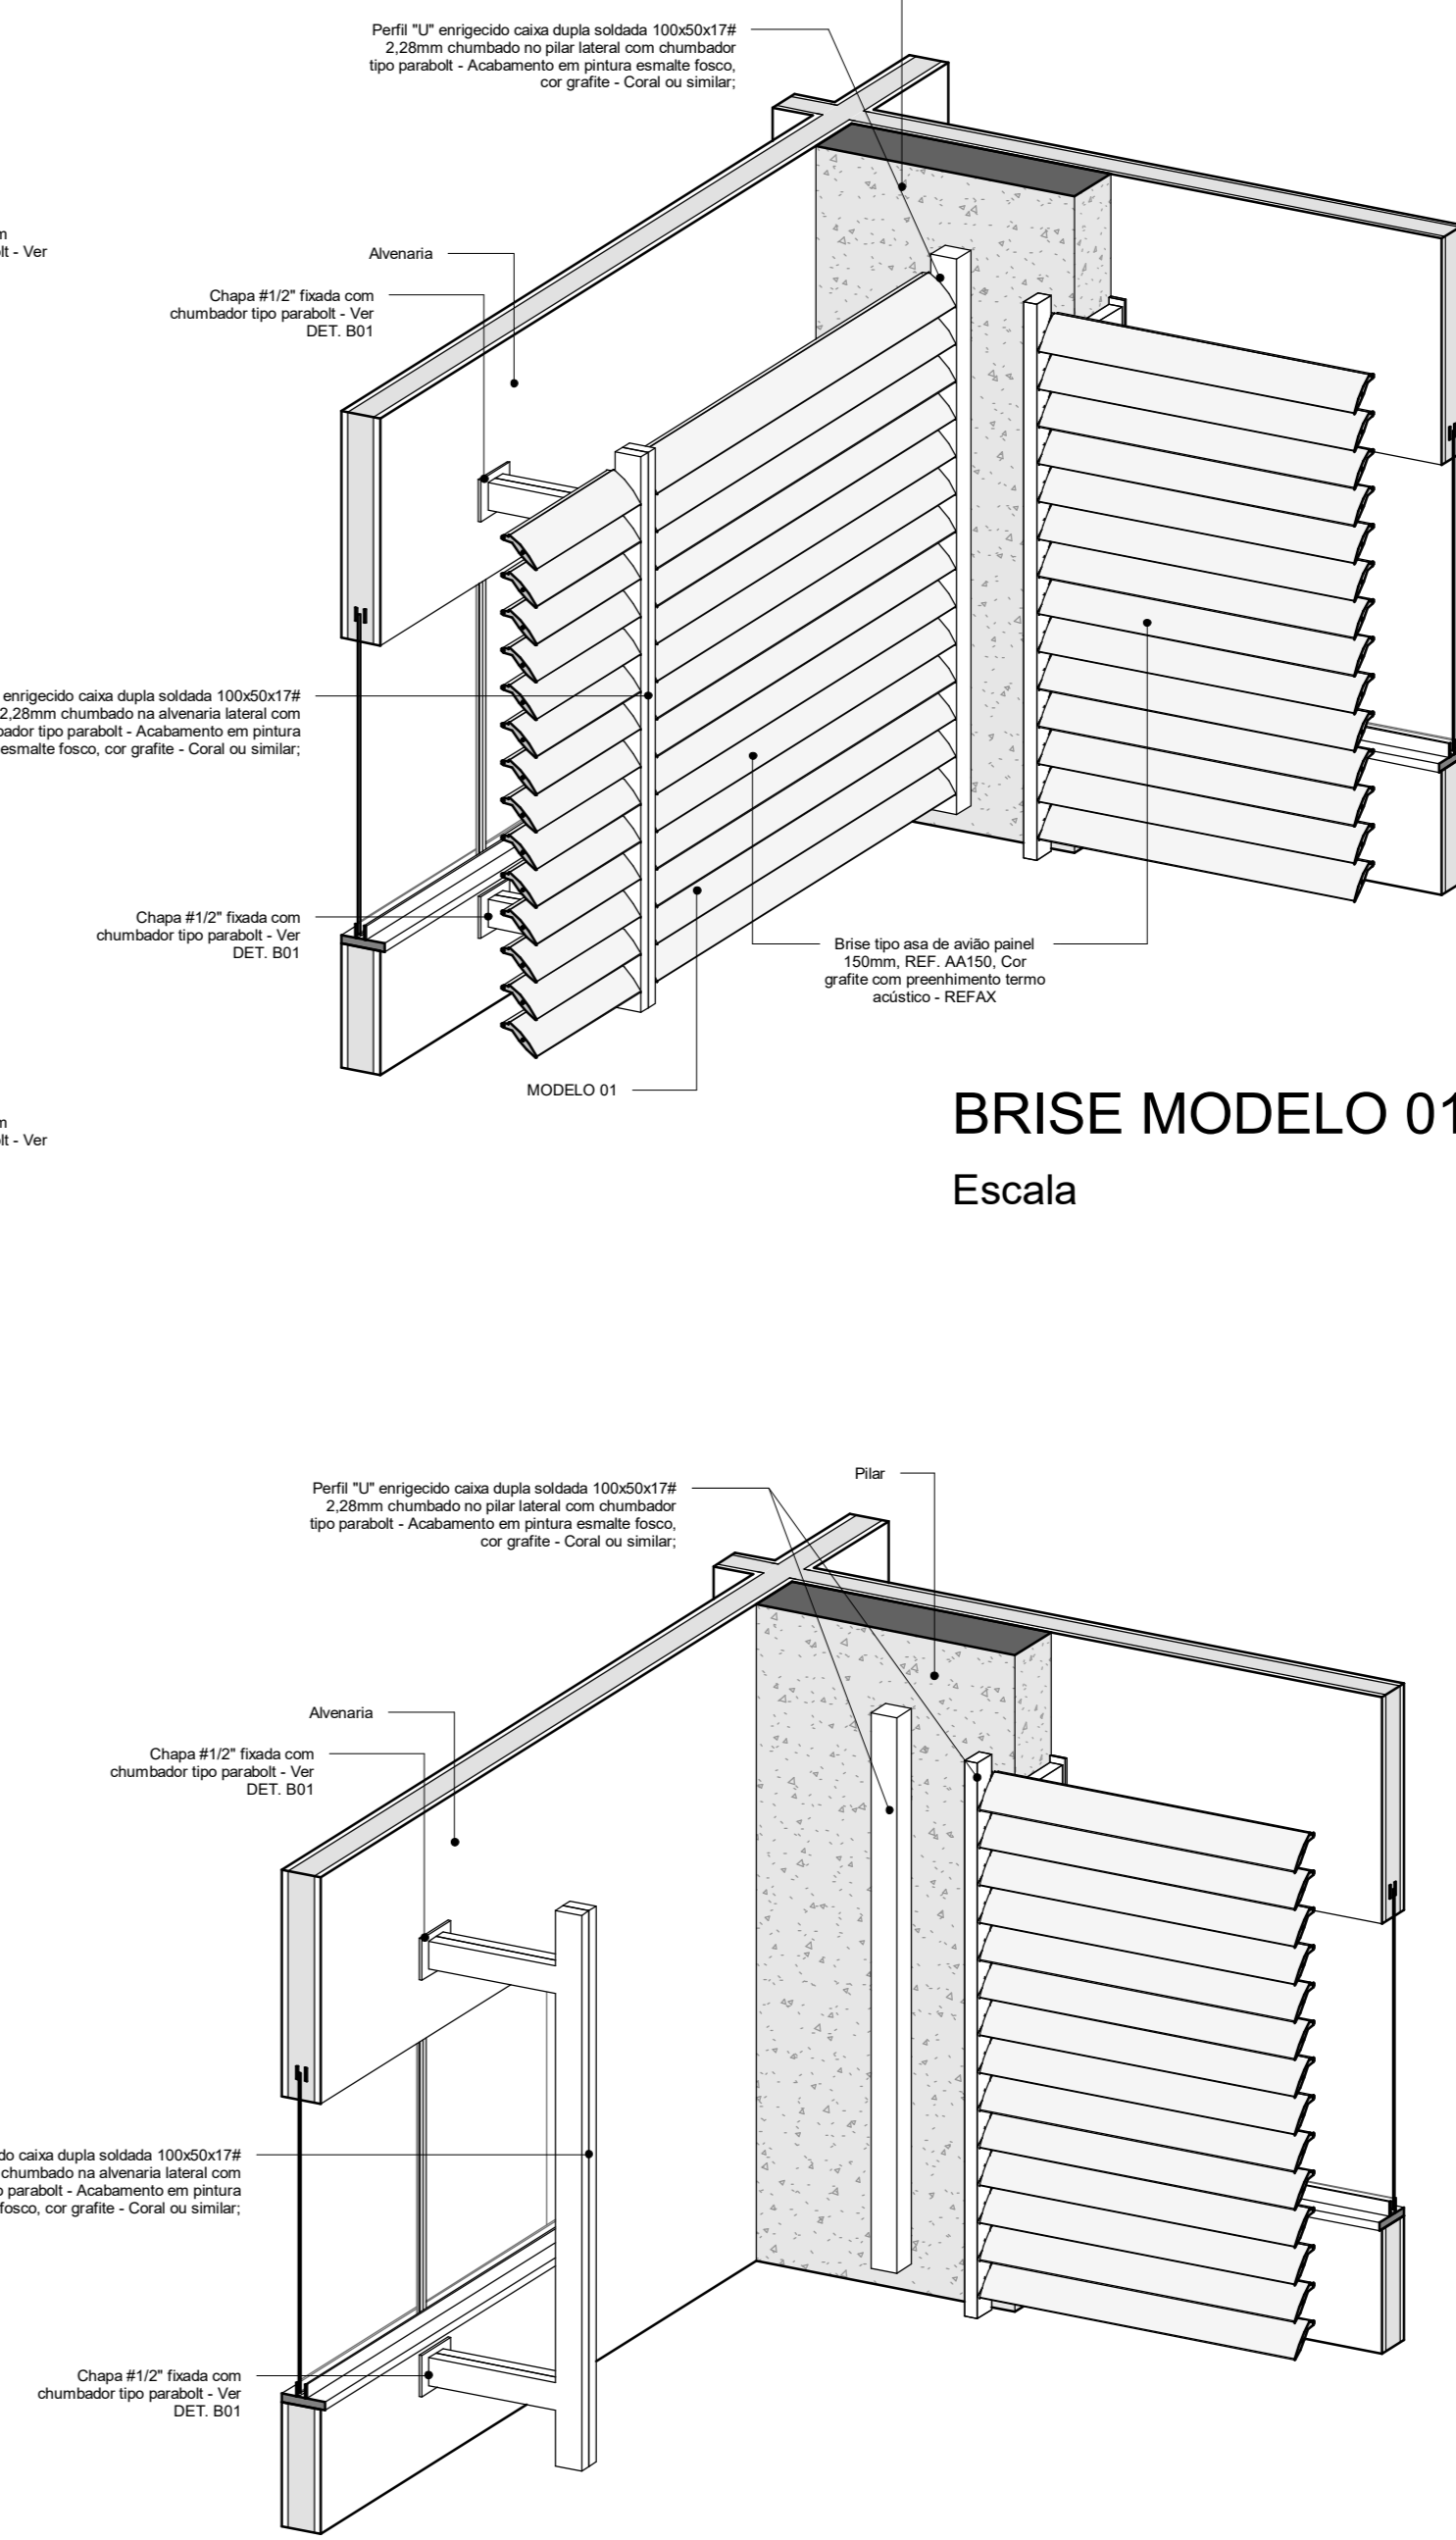


BRISE MODELO 01-A  
Escala

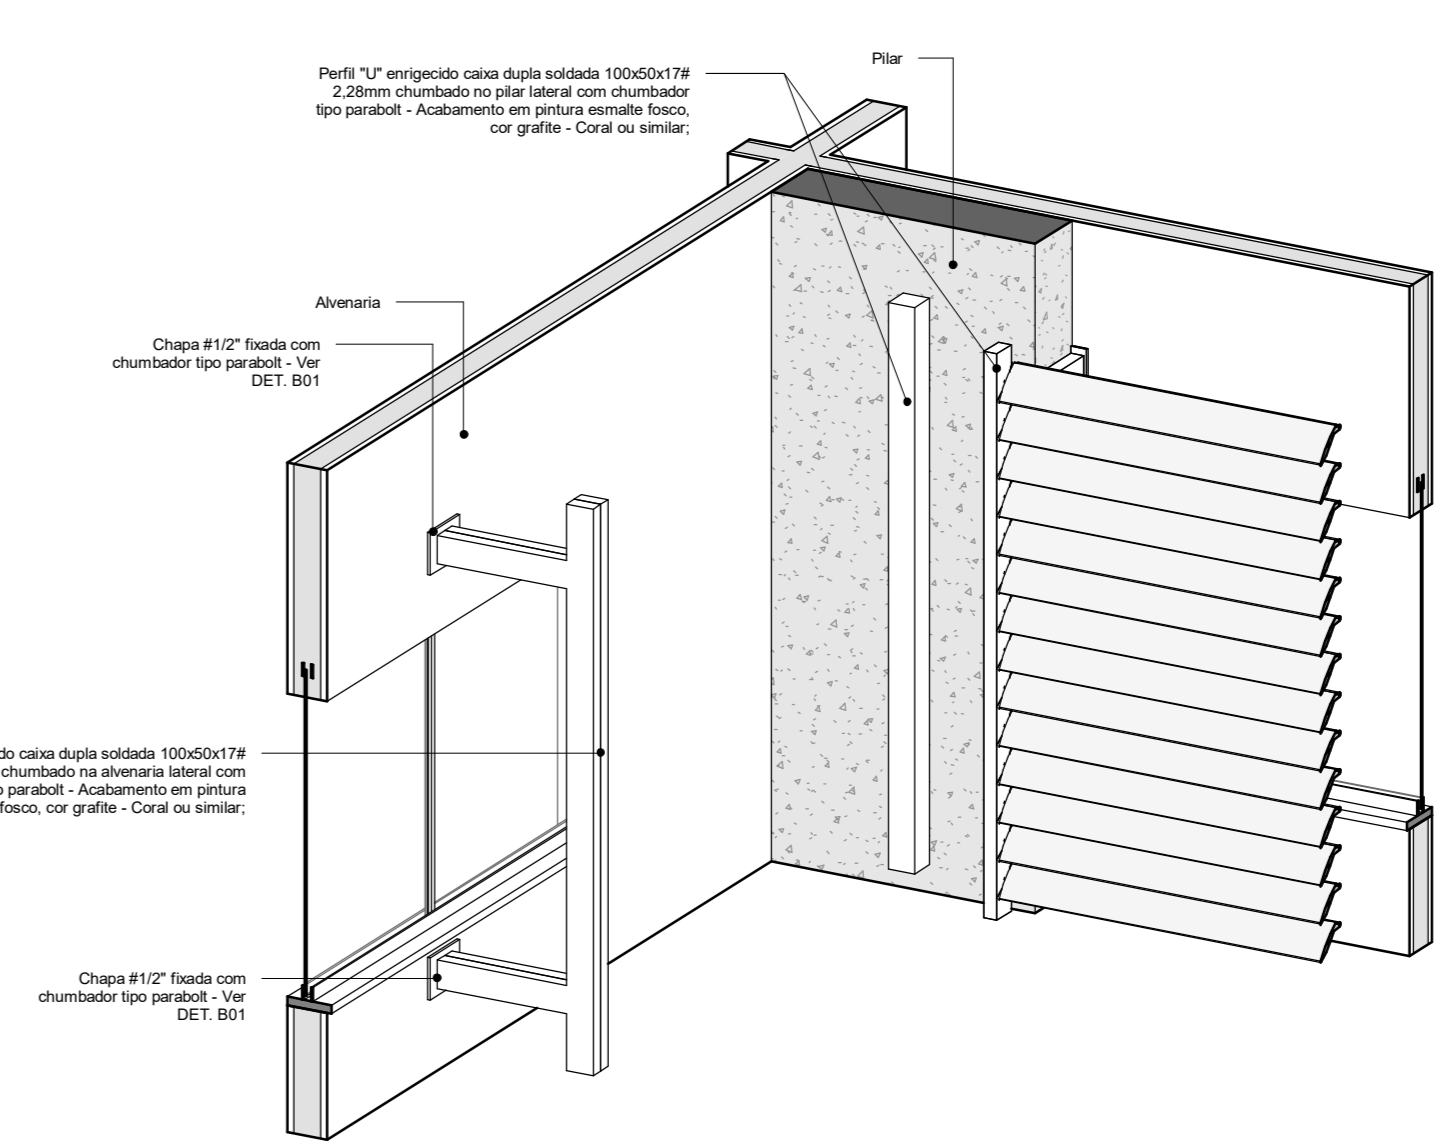

BRISE MODELO 01-B  
Escala

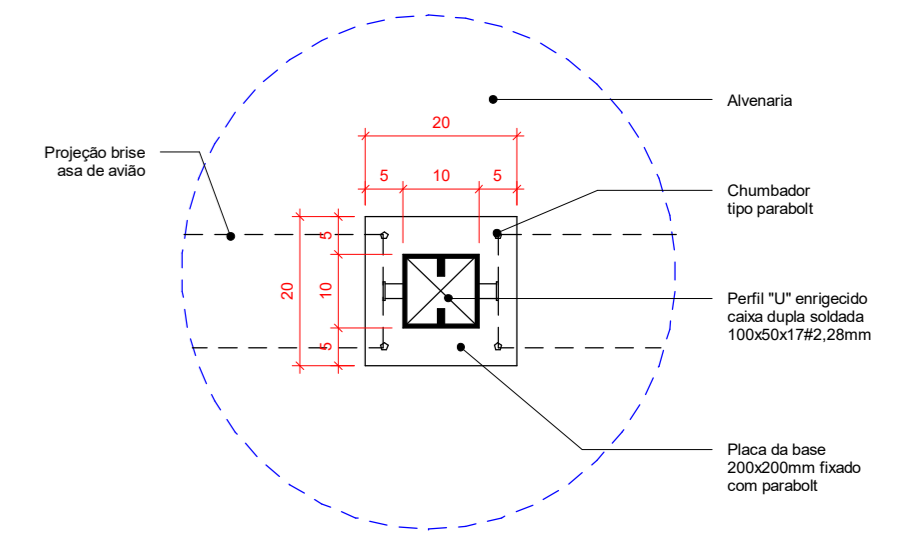

DETALHE B1  
Escala 1 : 10

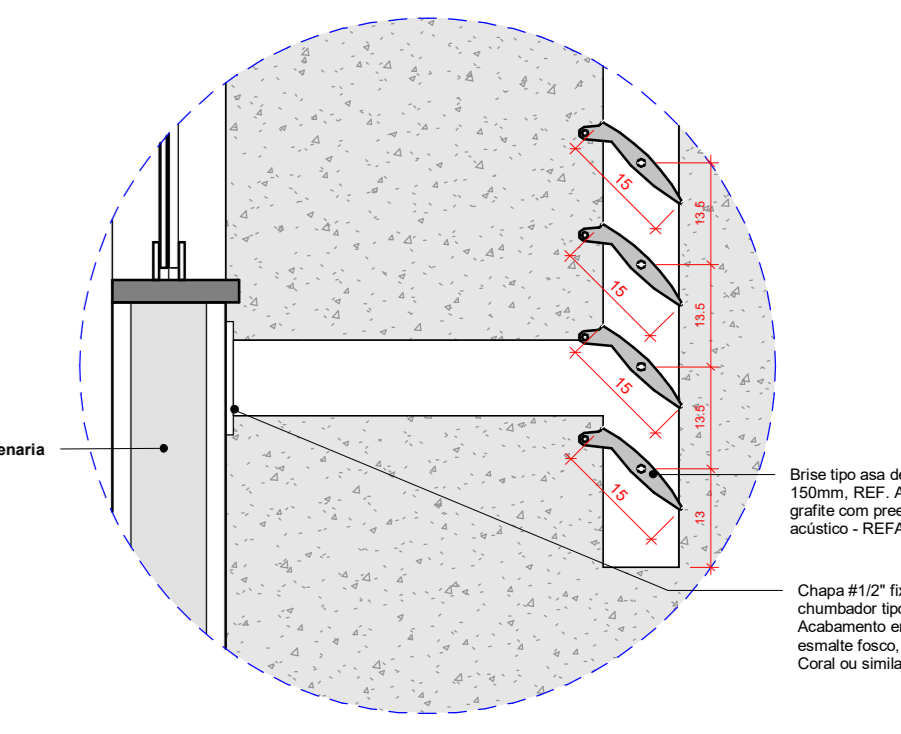

DETALHE B2  
Escala 1 : 10

PLANTA BAIXA - BRISE FACHADA POSTERIOR CONT. 2  
Escala 1 : 50

PROJETO LEGAL DE ARQUITETURA  
Reforma e Ampliação

END: AVENIDA JOSÉ WALTER, QUADRA 24, RESIDENCIAL INTERLAGOS  
RIO VERDE-GO

Proprietário: CÂMARA MUNICIPAL DE RIO VERDE-GO

Autor: ANTÔNIO CARLOS PERES DE OLIVEIRA FILHO  
CREA: 201754-D-GO

Responsável Técnico:

Descrição dos pavos:		
SU-TÉRREO + TÉRREO + SUPERIOR - 2 pavos		
ÁREA DO TERREO - EXISTENTE:	ÁREA GUARITA - DEMOLIÇÃO:	ÁREA DO TERRENO ORIGINAL:
1.723,90 m²	11,34 m²	11.489,08 m²
ÁREA DO TERREO - ACRÉSCIMO:	ÁREA GUARITA - CONSTRUÇÃO:	ÁREA CONSTRUÍDA - EXISTENTE:
173,82 m²	65,34 m²	2.734,79 m²
ÁREA DO SUPERIOR - EXISTENTE:	ÁREA PERIMÉTRICA:	ÁREA CONSTRUÍDA - ACRÉSCIMO:
290,56 m²	5.168,47 m² (44%)	236,16 m²
ÁREA DO SUB-TERREO EXISTENTE:		ÁREA TOTAL DA CONSTRUÇÃO:
730,32 m²		2.973,95 m²
Logotipo:	Conteúdo: - Detalhamento Brise	Folha: <b>26/39</b> Escala: Indicada Data: Novembro / 2021 Desenho: