
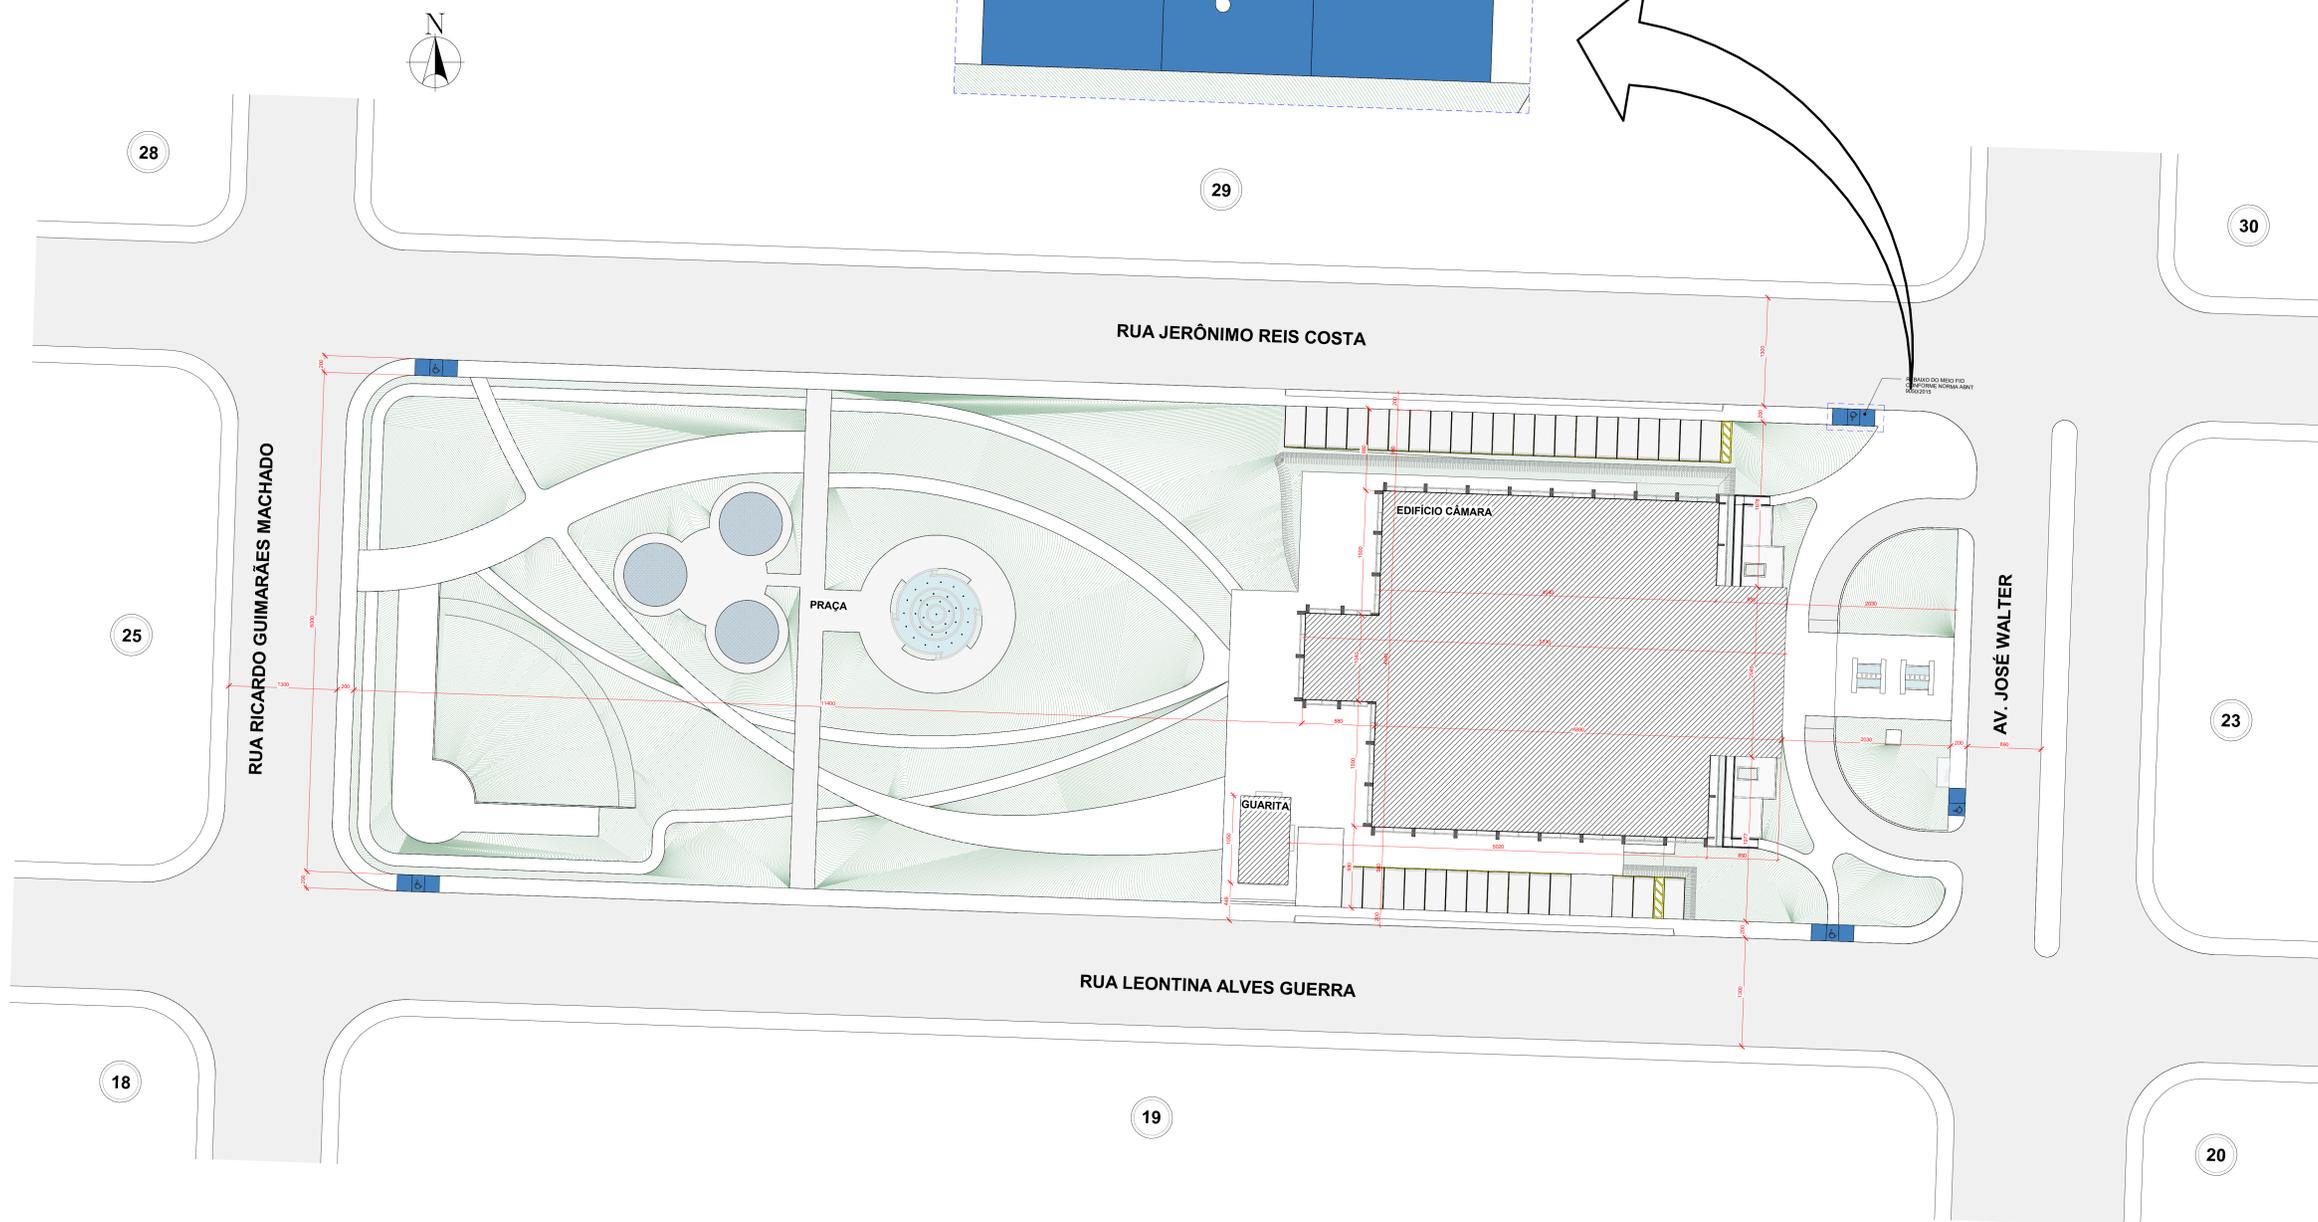


PLANTA DE SITUAÇÃO
Escala 1 : 1000

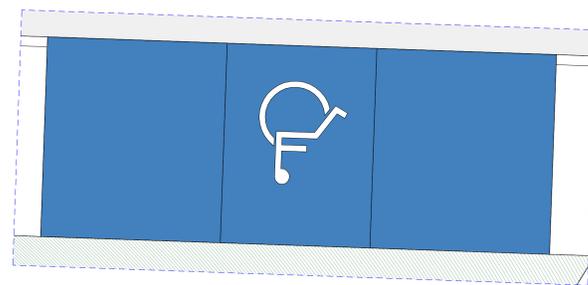

PLANTA DE LOCAÇÃO
Escala 1 : 300

PROJETO LEGAL DE ARQUITETURA
Reforma e Ampliação

END.: AVENIDA JOSÉ WALTER, QUADRA 24, RESIDENCIAL INTERLAGOS, RIO VERDE-GO

Proprietário: CÂMARA MUNICIPAL DE RIO VERDE-GO

Autor: ANTÔNIO CARLOS PERES DE OLIVEIRA FILHO
CREA: 201754/D-GO

Responsável Técnico:

Descrição dos pavos:		
SU-TÉRREO + TÉRREO + SUPERIOR - 2 pavos		
ÁREA DO TÉRREO - EXISTENTE: 1.723,90 m²	ÁREA GUARITA - DEMOLIÇÃO: 11,34 m²	ÁREA DO TERRENO ORIGINAL: 11.489,08 m²
ÁREA DO TÉRREO - ACRÉSCIMO: 173,82 m²	ÁREA GUARITA - CONSTRUÇÃO: 65,34 m²	ÁREA CONSTRUÍDA - EXISTENTE: 2.734,79 m²
ÁREA DO SUPERIOR - EXISTENTE: 290,56 m²	ÁREA FERREMEZEL: 5.168,47 m² (44%)	ÁREA CONSTRUÍDA - ACRÉSCIMO: 239,16 m²
ÁREA DO SUB-TÉRREO EXISTENTE: 730,32 m²		ÁREA TOTAL DA CONSTRUÇÃO: 2.973,95 m²
Logotipo:	Conteúdo: - Planta de Situação - Planta de Locação	Folha: 01/39 Escala: Indicada Data: Novembro / 2021 Desenho: