




DETALHE PELE DE VIDRO FACHADA - VISTA B  
Escala 1 : 25

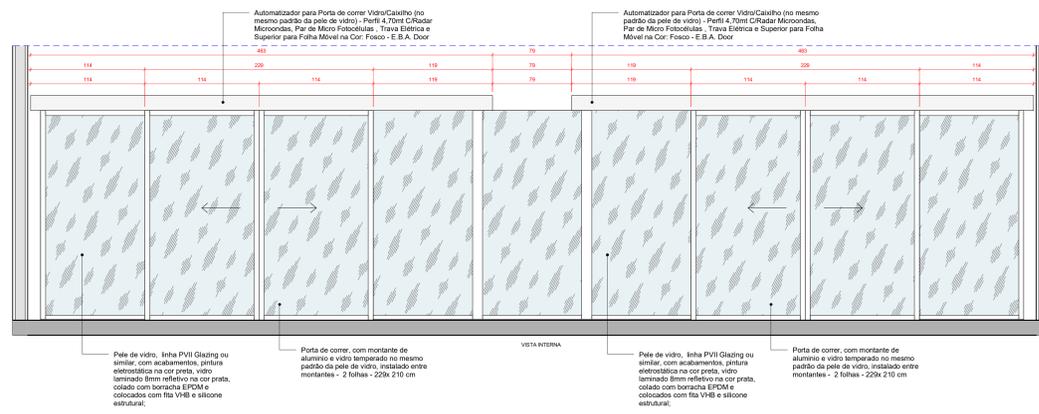


DETALHE PORTA FACHADA  
Escala 1 : 25

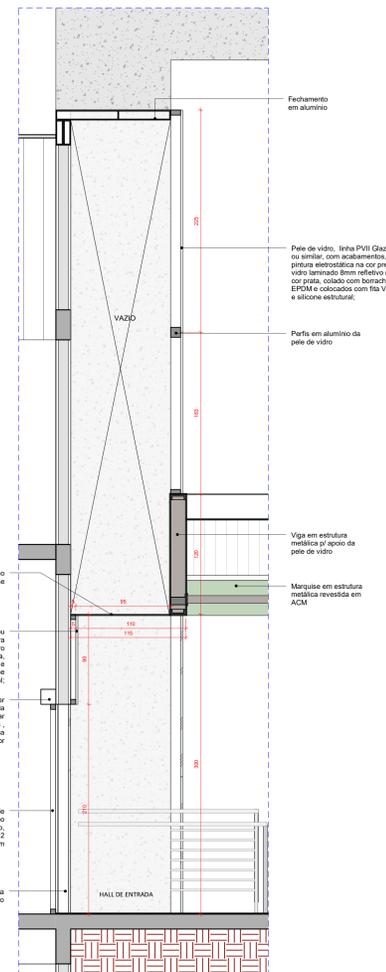

CORTE DD - PELE DE VIDRO  
Escala 1 : 25

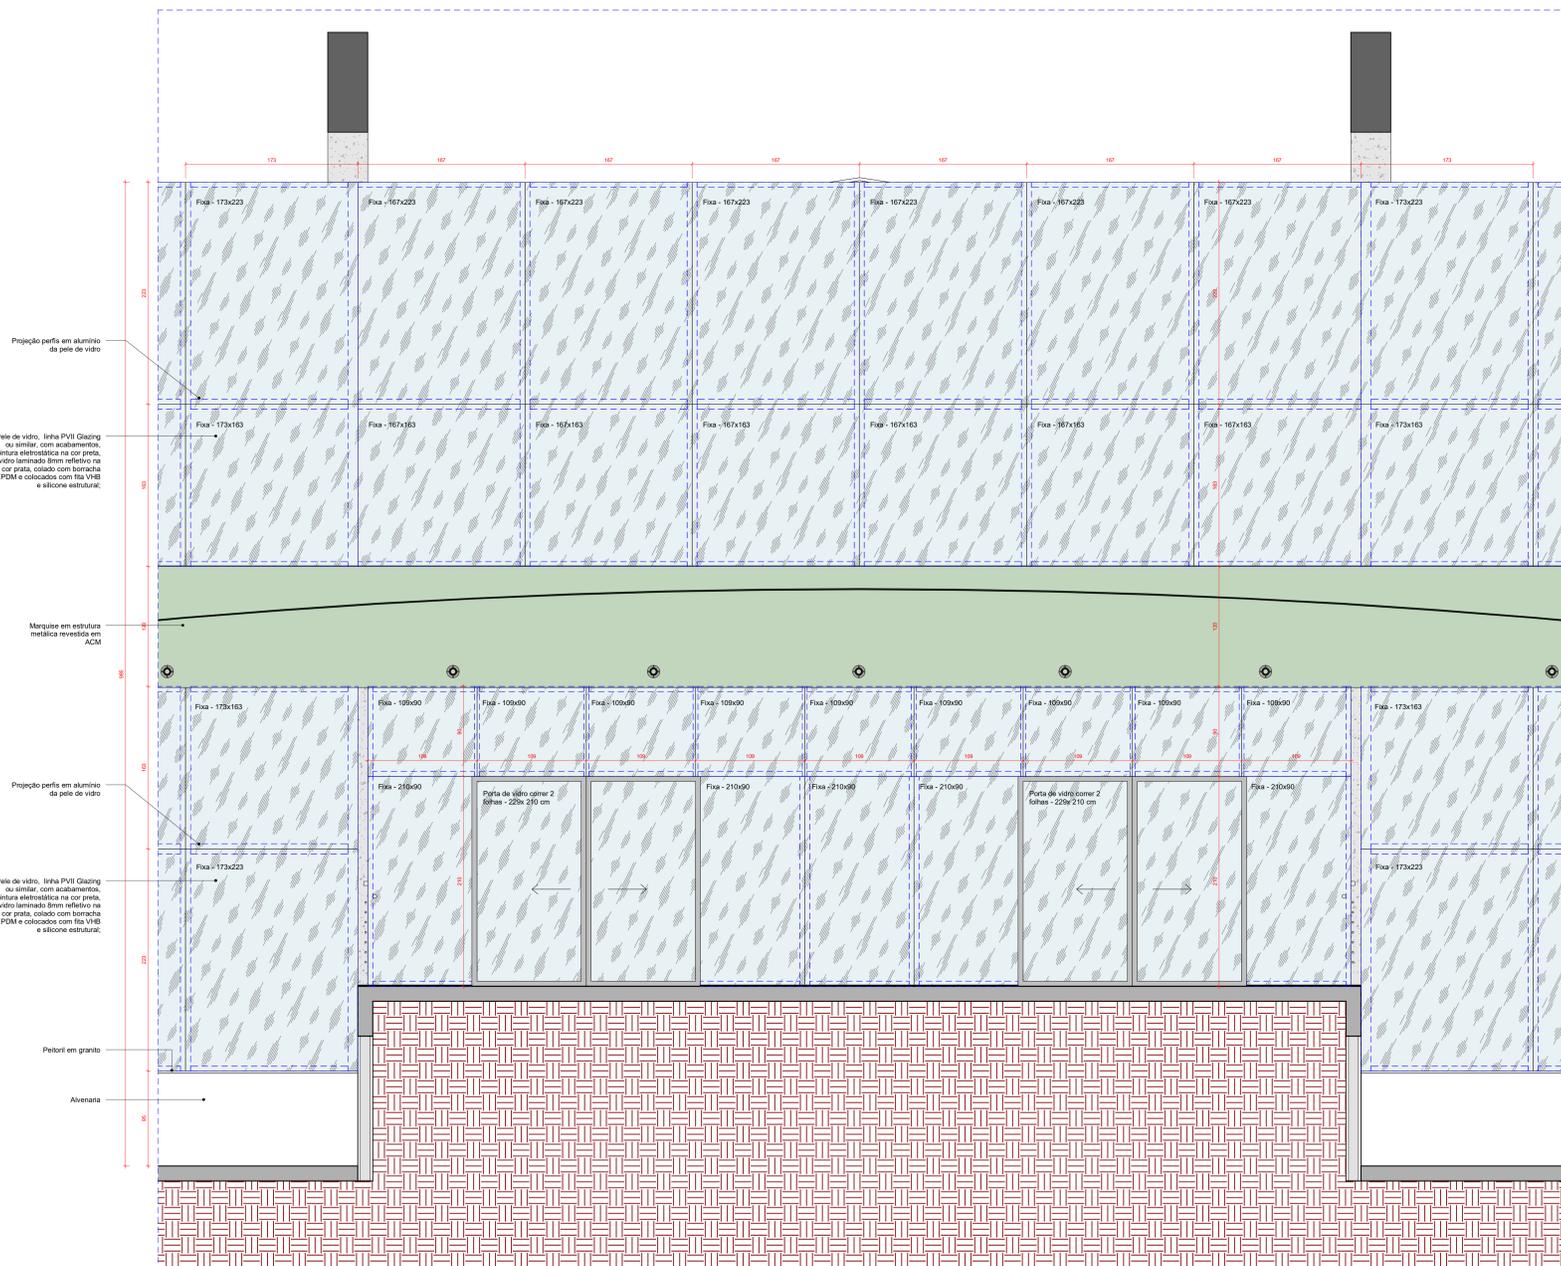

PELE DE VIDRO - VISTA B  
Escala 1 : 25

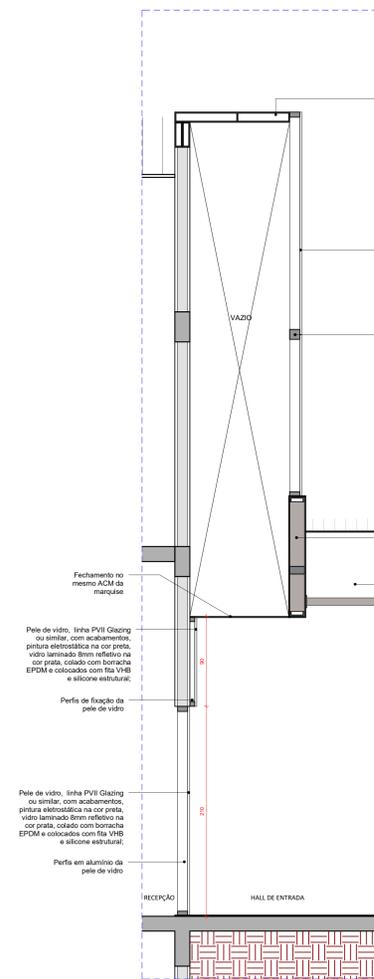

CORTE CC - PELE DE VIDRO  
Escala 1 : 25

## PROJETO LEGAL DE ARQUITETURA

### Reforma e Ampliação

END.: AVENIDA JOSÉ WALTER, QUADRA 24, RESIDENCIAL INTERLAGOS, RIO VERDE-GO

Proprietário: CÂMARA MUNICIPAL DE RIO VERDE-GO

Autor: ANTÔNIO CARLOS PERES DE OLIVEIRA FILHO  
CREA: 201754-D-GO

Responsável Técnico:

Descrição dos pavos:		
SU-TÉRREO + TÉRREO + SUPERIOR - 2 pavos		
ÁREA DO TERRENO - EXISTENTE:	ÁREA QUARTA - DEMOLIÇÃO:	ÁREA DO TERRENO ORIGINAL:
1.723,90 m <sup>2</sup>	11,34 m <sup>2</sup>	11.489,08 m <sup>2</sup>
ÁREA DO TERRENO - ACRÉSCIMO:	ÁREA QUARTA - CONSTRUÇÃO:	ÁREA CONSTRUÍDA - EXISTENTE:
173,82 m <sup>2</sup>	65,34 m <sup>2</sup>	2.734,79 m <sup>2</sup>
ÁREA DO SUPERIOR - EXISTENTE:	ÁREA PERIMÉTRICA:	ÁREA CONSTRUÍDA - ACRÉSCIMO:
280,56 m <sup>2</sup>	5.168,47 m <sup>2</sup> (44%)	236,16 m <sup>2</sup>
ÁREA DO SUB-TÉRREO EXISTENTE:		ÁREA TOTAL DA CONSTRUÇÃO:
730,32 m <sup>2</sup>		2.973,95 m <sup>2</sup>
Legenda:	Conteúdo: - Detalhamento Pele de Vidro - Fachada	Folha: <b>16/39</b> Escala: Indicada Data: Novembro / 2021 Desenho: