




**ESTACIONAMENTO RUA JERÔNIMO REIS COSTA**  
Escala 1 : 100

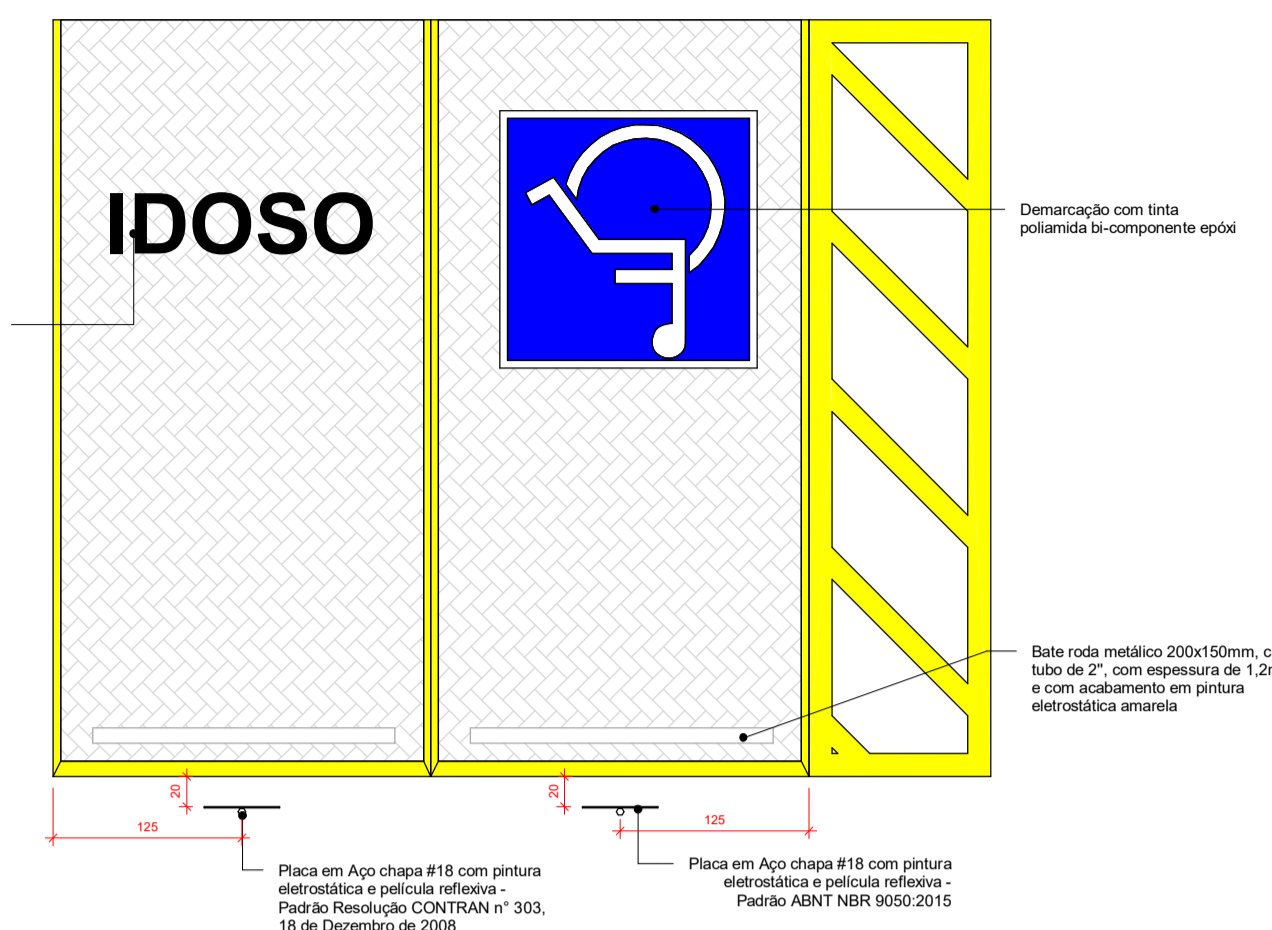


**PLANTA - PLACAS VAGAS PcD E IDOSO**  
Escala 1 : 50

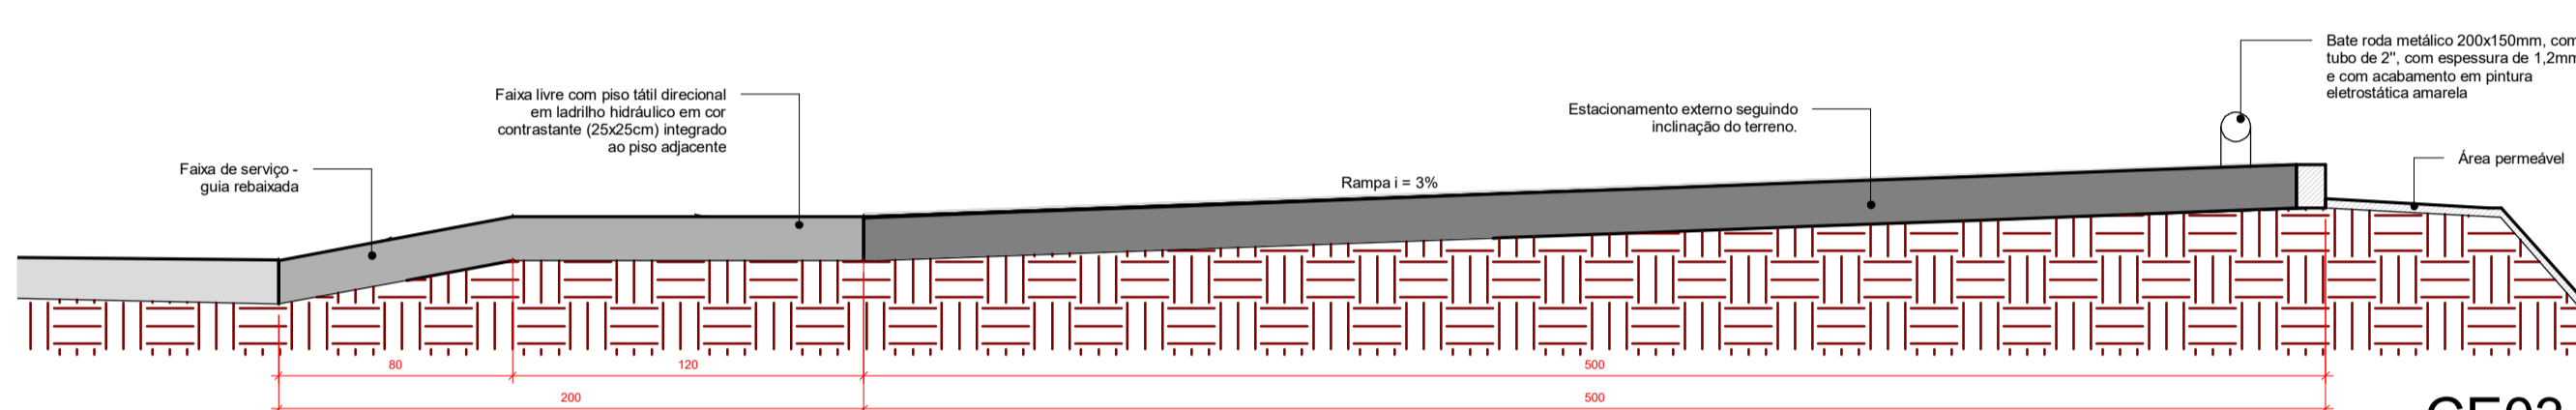


**CE03**  
Escala 1 : 25

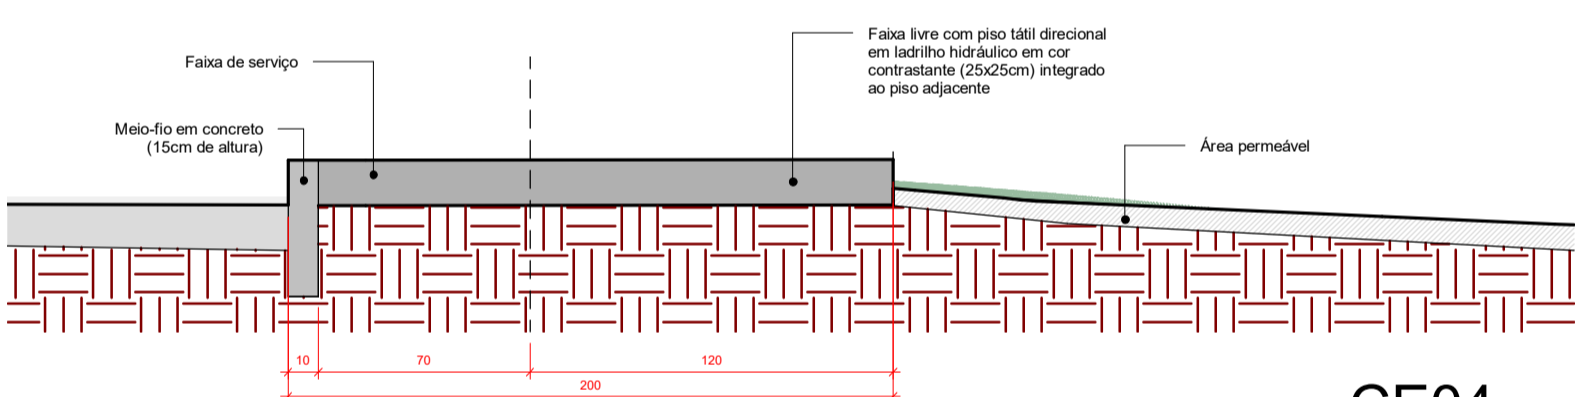


**CE04**  
Escala 1 : 25

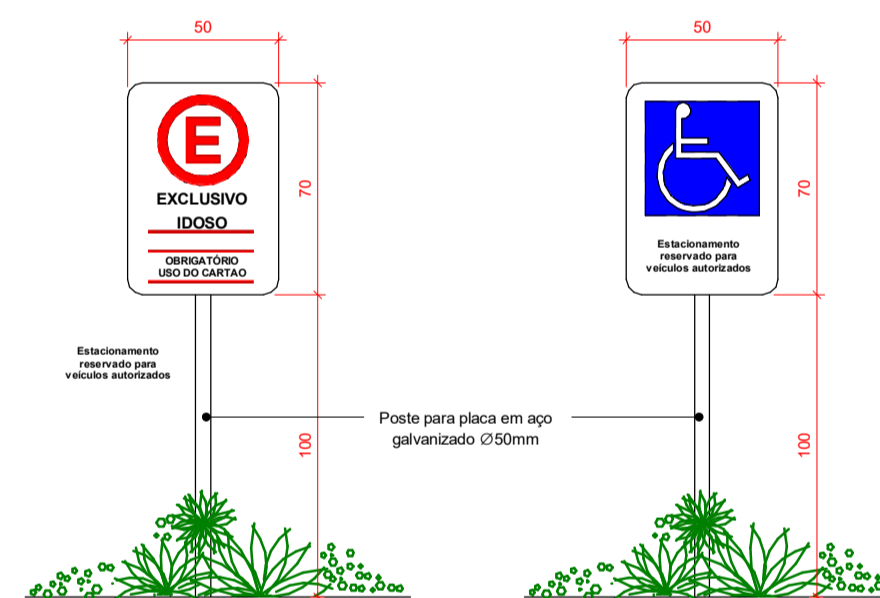


**ESTACIONAMENTO PcD E IDOSO**  
Escala 1 : 25

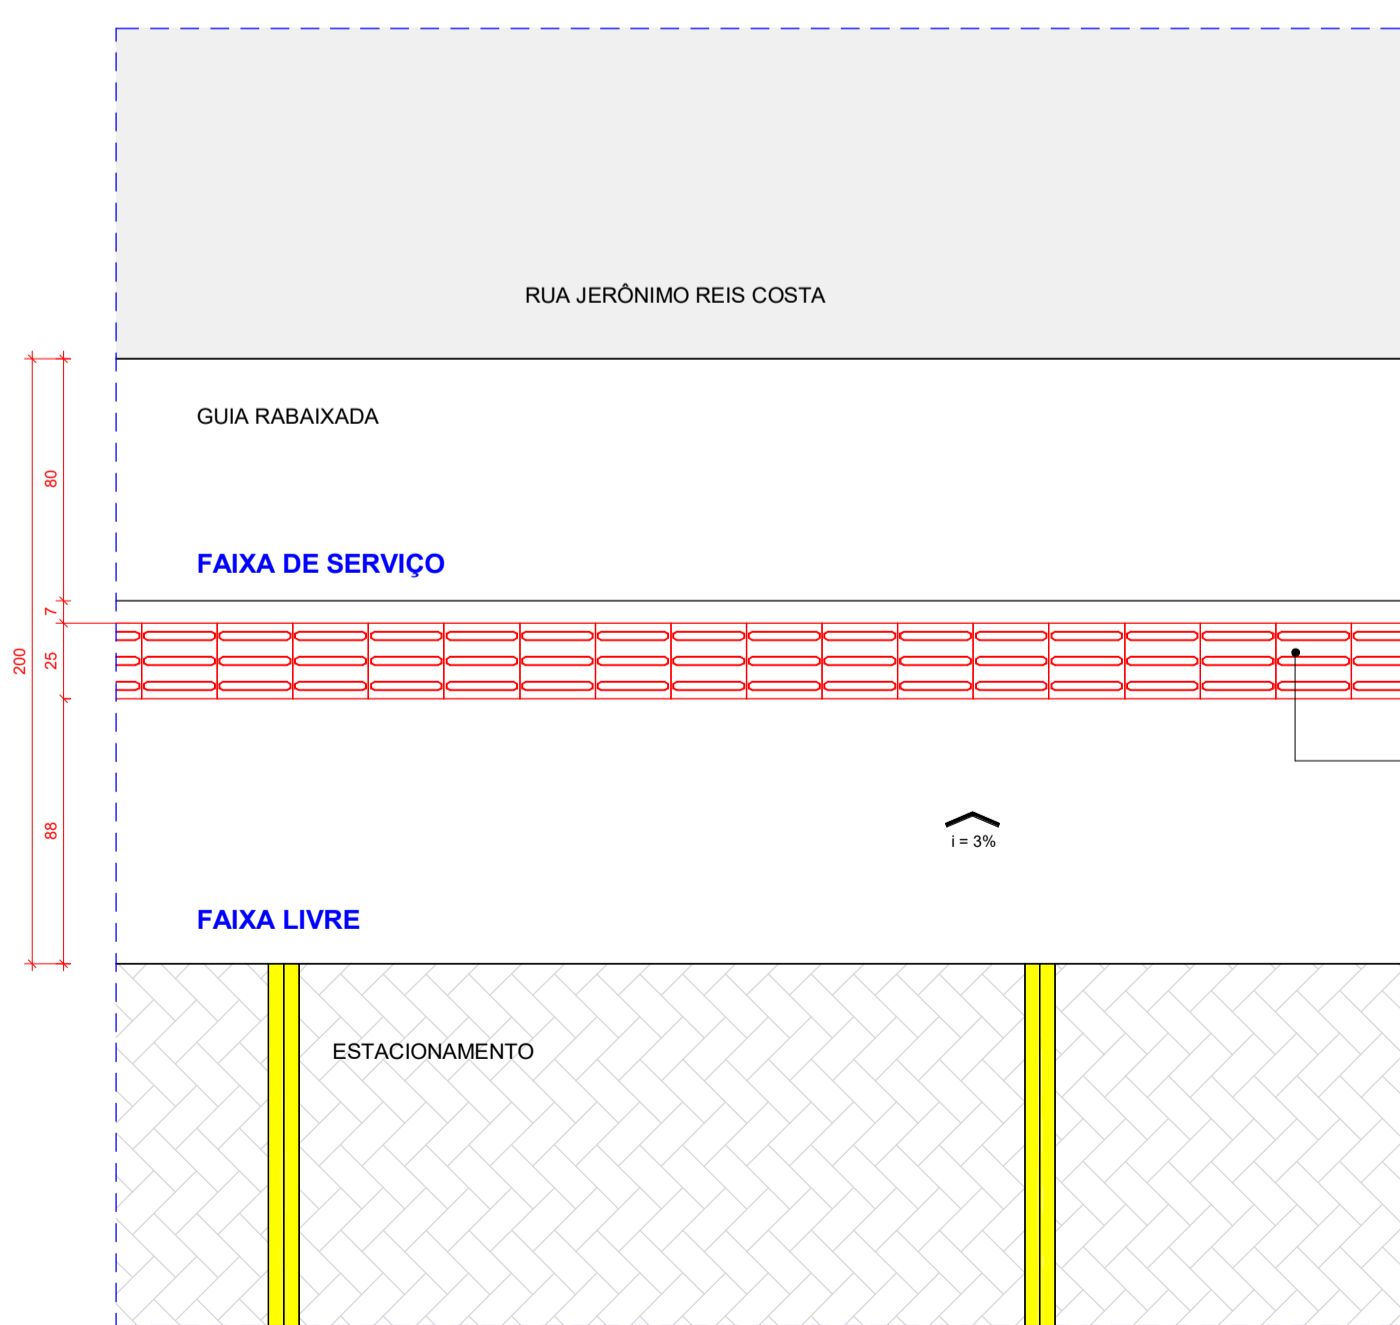

**DETALHE 03**  
Escala 1 : 25

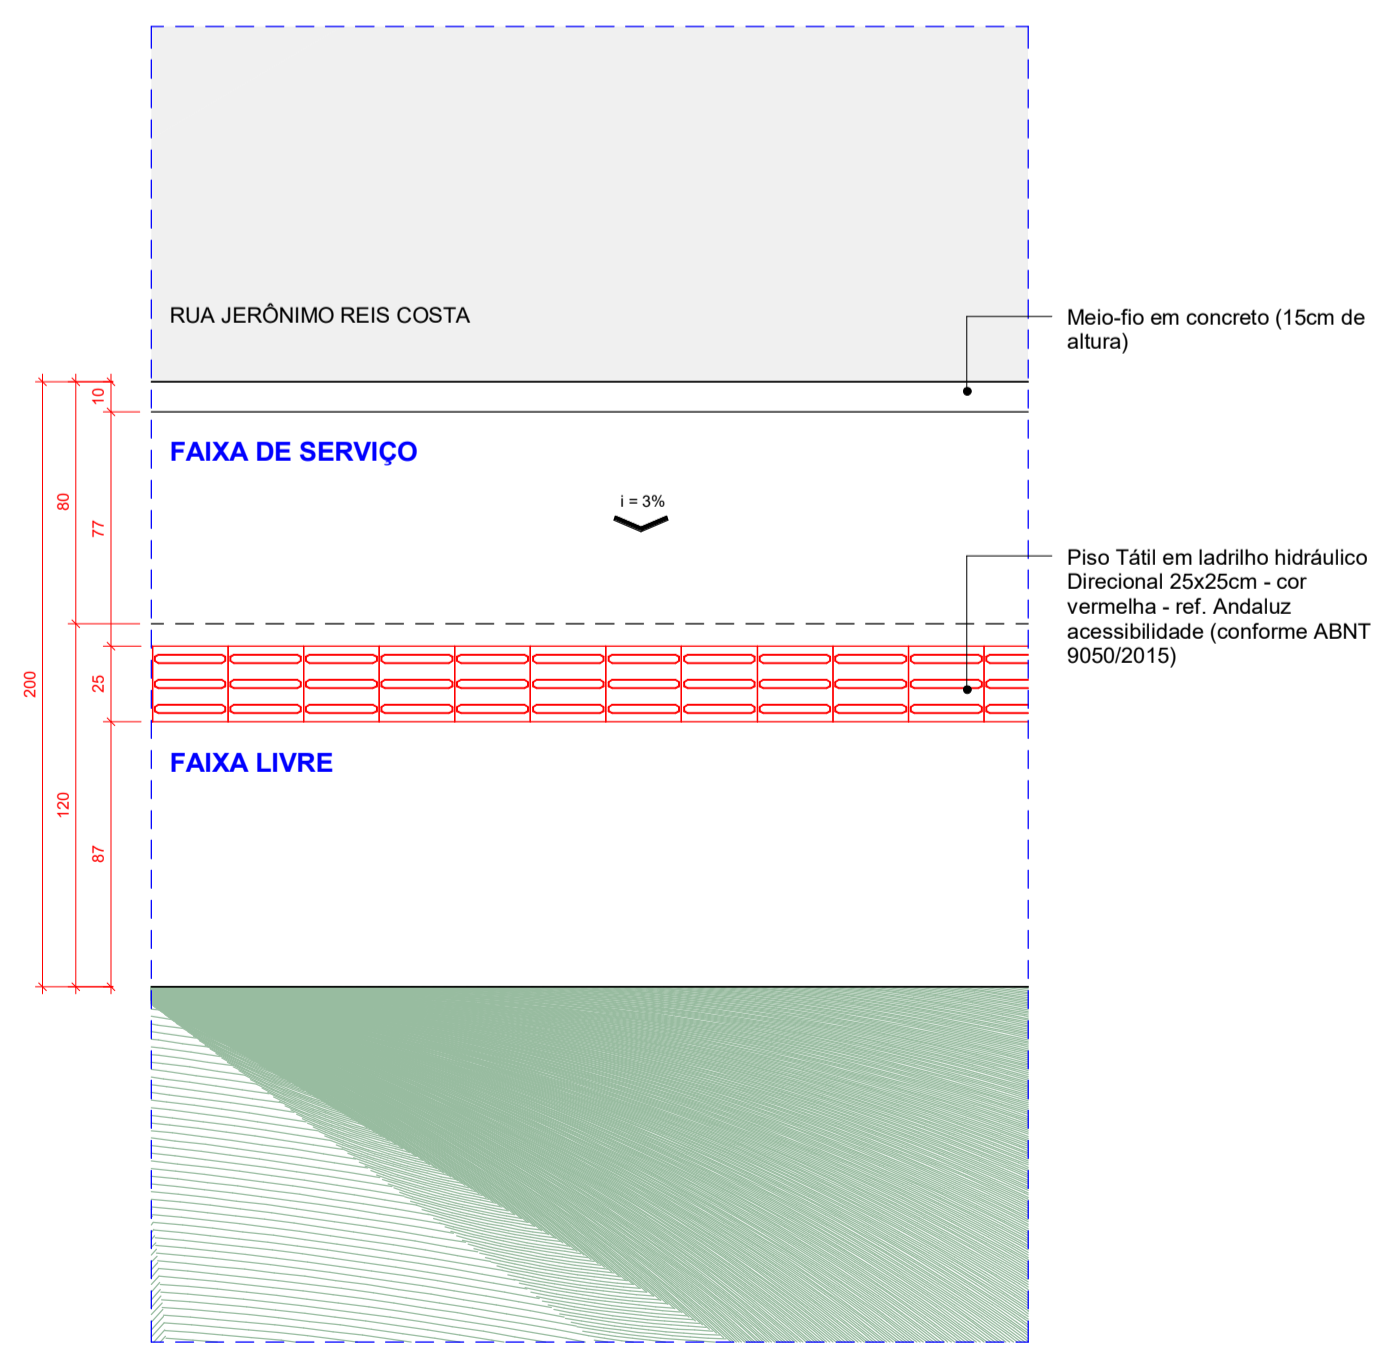

**DETALHE 02**  
Escala 1 : 25

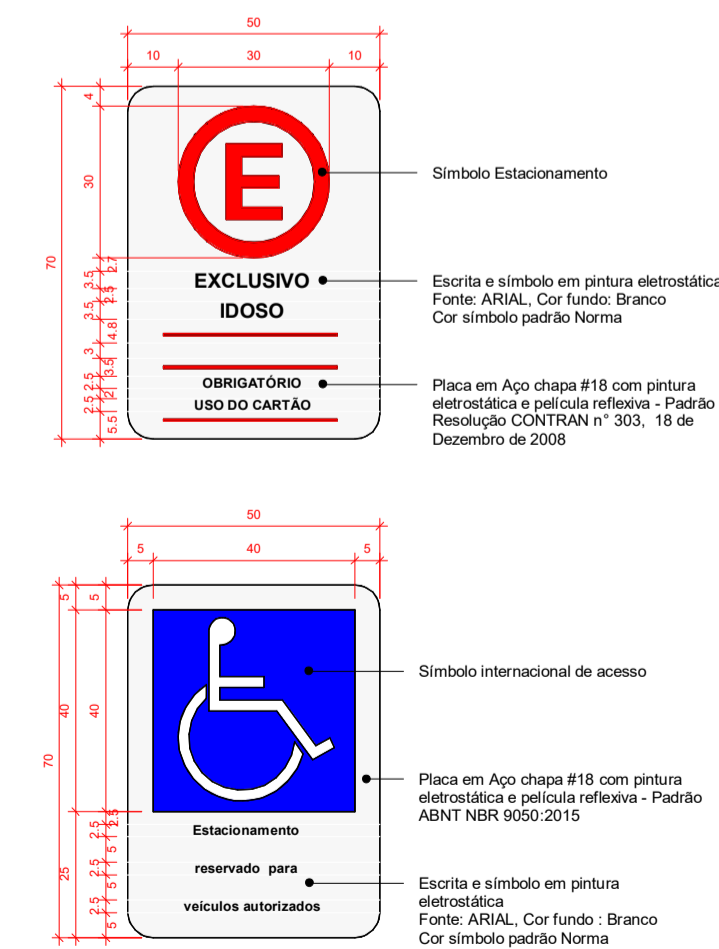

**DETALHE - PLACA VAGA PcD / IDOSO**  
Escala 1 : 15

## PROJETO LEGAL DE ARQUITETURA

### Reforma e Ampliação

END.: AVENIDA JOSÉ WALTER, QUADRA 24, RESIDENCIAL INTERLAGOS  
RIO VERDE-GO

Proprietário: CÂMARA MUNICIPAL DE RIO VERDE-GO

Autor: ANTÔNIO CARLOS PERES DE OLIVEIRA FILHO  
CREA: 201754/D-GO

Responsável Técnico:

Descrição dos pavtos: SU-TÉRREO + TÉRREO + SUPERIOR - 2 pavtos

ÁREA DO TÉRREO - EXISTENTE:	ÁREA GUARITA - DEMOLIÇÃO:	ÁREA DO TERRENO ORIGINAL:
1.723,90 m <sup>2</sup>	11,34 m <sup>2</sup>	11.489,08 m <sup>2</sup>
ÁREA DO TÉRREO - ACRÉSCIMO:	ÁREA GUARITA - CONSTRUÇÃO:	ÁREA CONSTRUÍDA - EXISTENTE:
173,82 m <sup>2</sup>	65,34 m <sup>2</sup>	2.734,79 m <sup>2</sup>
ÁREA DO SUPERIOR - EXISTENTE:	ÁREA PERMEÁVEL:	ÁREA CONSTRUÍDA - ACRÉSCIMO:
280,56 m <sup>2</sup>	5.168,47 m <sup>2</sup> (44%)	239,16 m <sup>2</sup>
ÁREA DO SUB-TÉRREO EXISTENTE:		ÁREA TOTAL DA CONSTRUÇÃO:
730,32 m <sup>2</sup>		2.973,95 m <sup>2</sup>

Logomarca:	Conteúdo:	Folha:		
	- Detalhamento Estacionamento Rua Jerônimo Reis Costa	- Detalhamento Vaga de estacionamento PcD	- Detalhamento de Sinalização	22/39
	Escala:		Indicada	
	Data:		Novembro / 2021	
Desenho:				