


RUA JERÔNIMO REIS COSTA

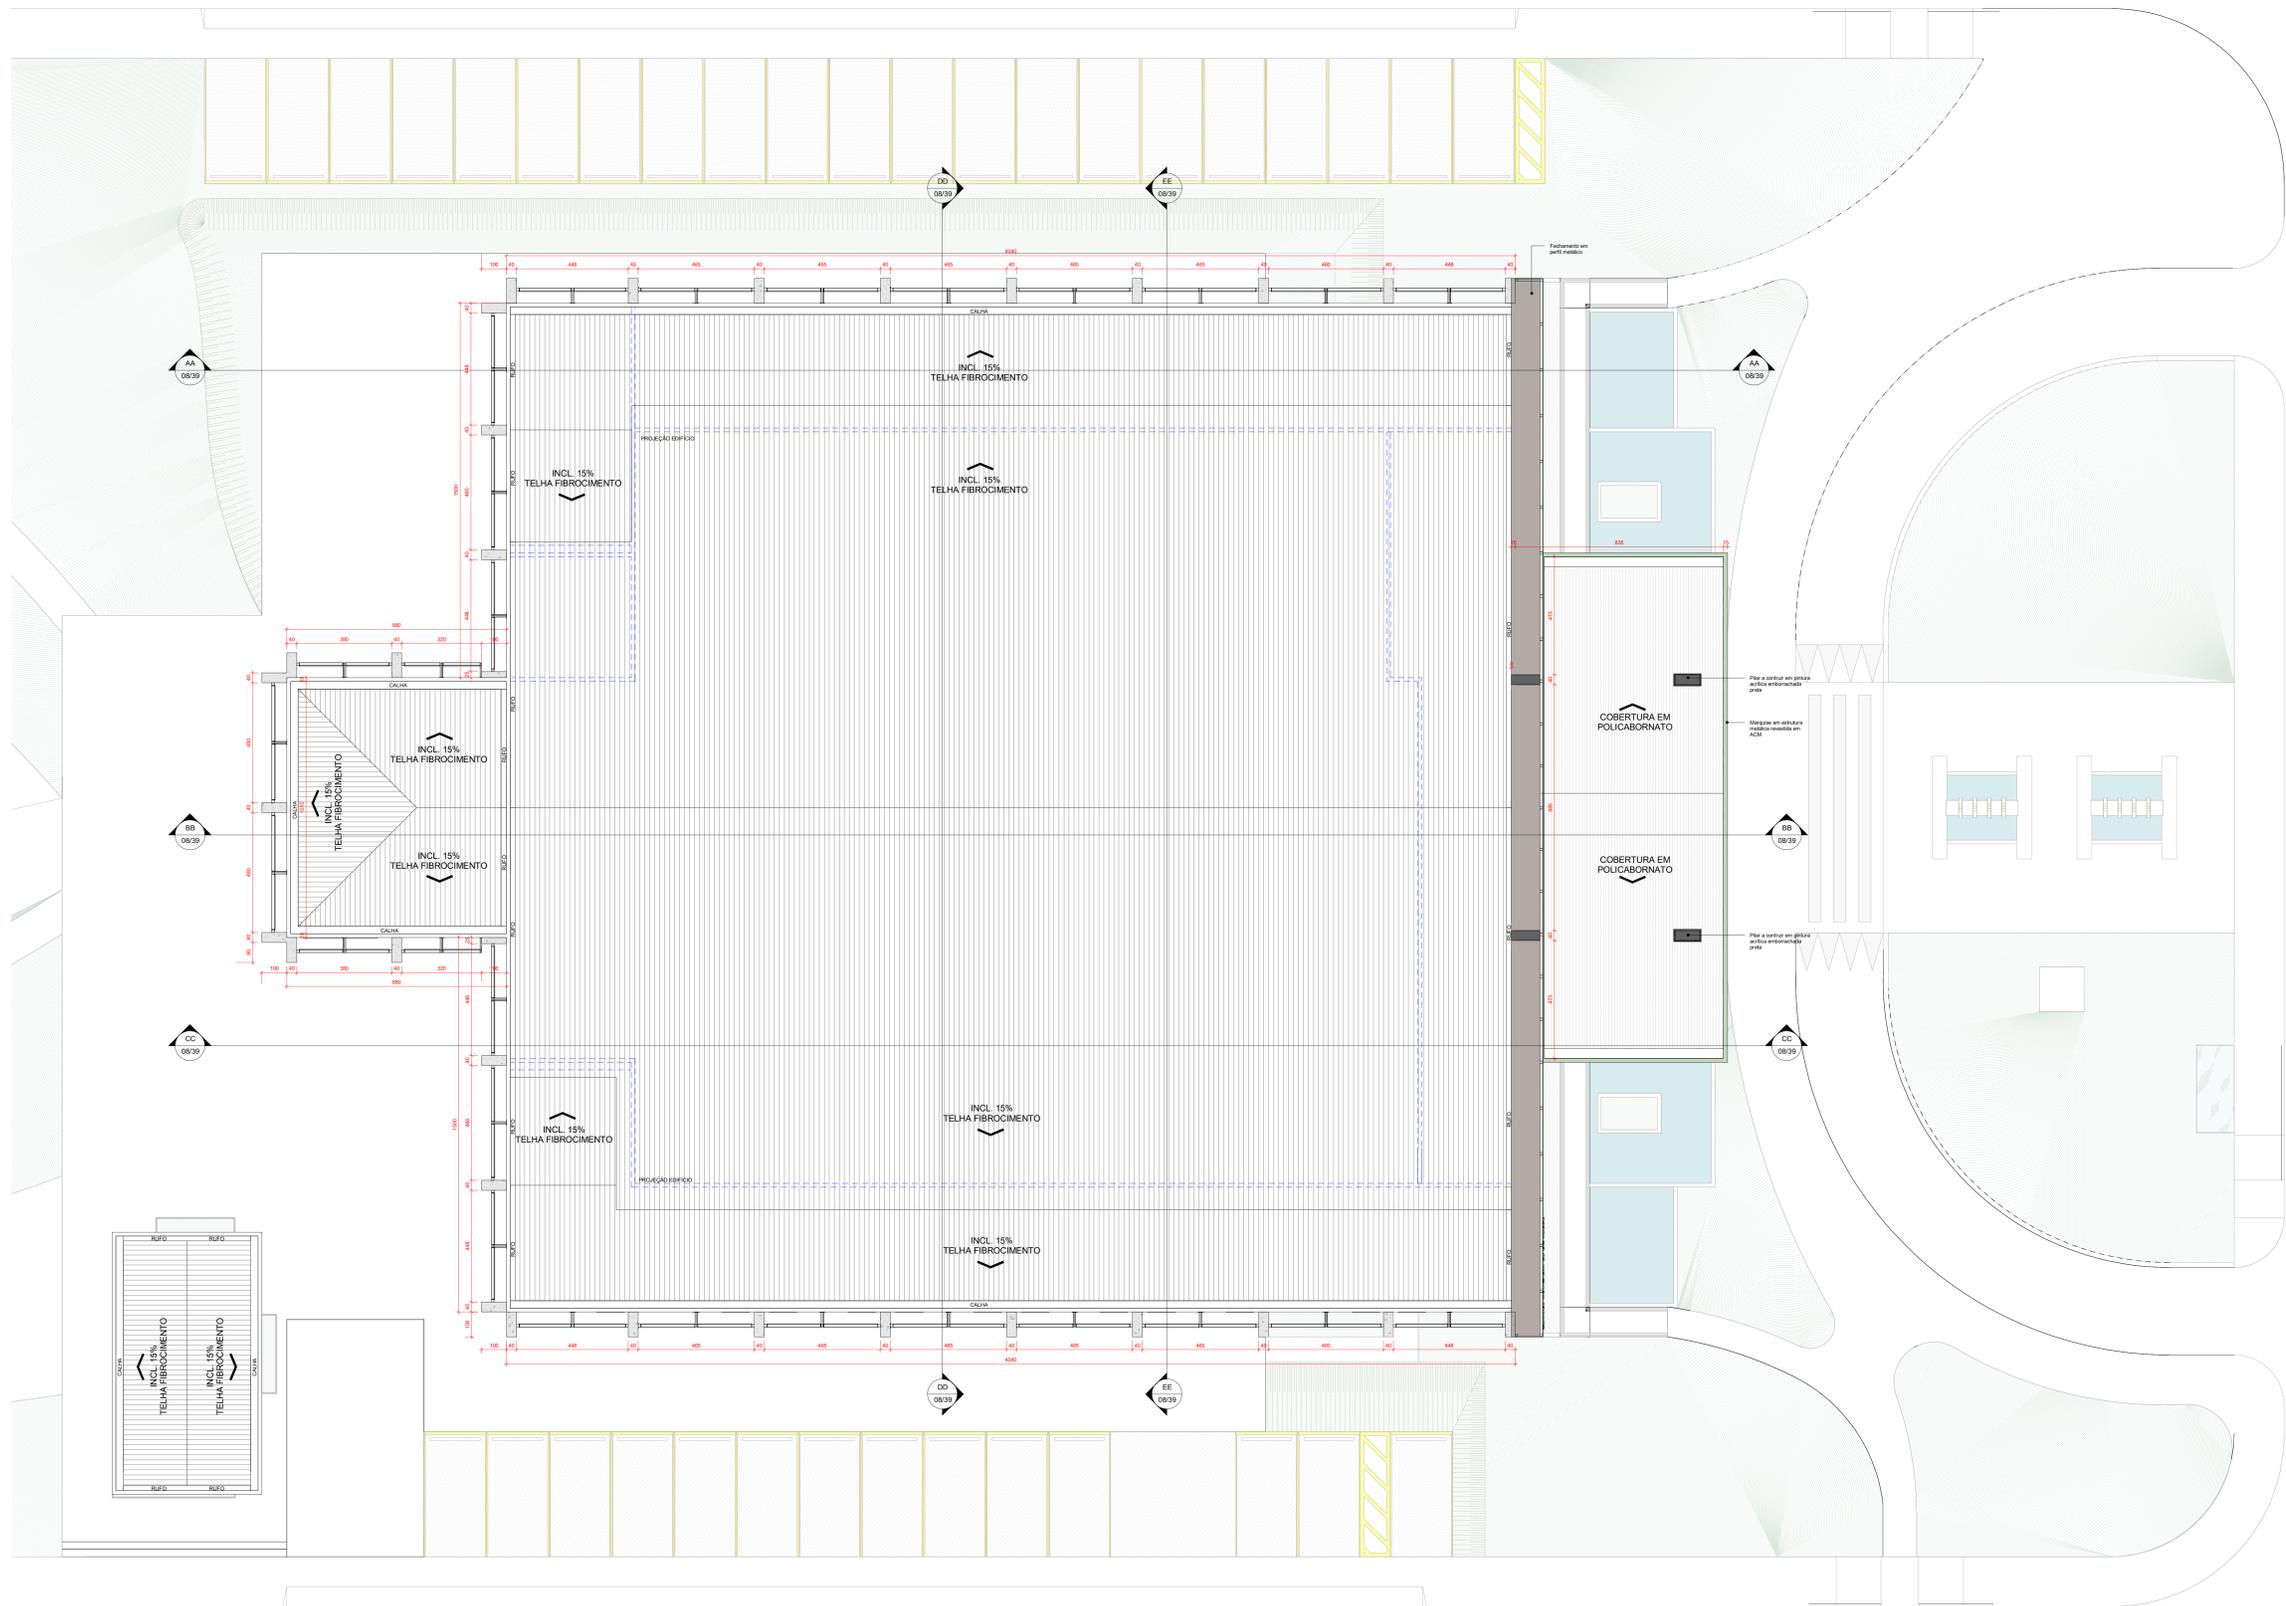

AV. JOSÉ WALTER

RUA LEONTINA ALVES GUERRA

PLANTA DE COBERTURA
Escala 1 : 100

PROJETO LEGAL DE ARQUITETURA Reforma e Ampliação

END: AVENIDA JOSÉ WALTER, QUADRA 24, RESIDENCIAL INTERLAGOS
RIO VERDE-GO

Proprietário: CÂMARA MUNICIPAL DE RIO VERDE-GO

Autor: ANTÔNIO CARLOS PERES DE OLIVEIRA FILHO
CREA: 201754-D-GO

Responsável Técnico:

Descrição dos pavos: SU-TÉRREO + TÉRREO + SUPERIOR - 2 pavos

ÁREA DO TÉRREO - EXISTENTE: 1.723,90 m ²	ÁREA GUARITA - DEMOLIÇÃO: 11,34 m ²	ÁREA DO TERRENO ORIGINAL: 11.489,08 m ²
ÁREA DO TÉRREO - ACRÉSCIMO: 173,82 m ²	ÁREA GUARITA - CONSTRUÇÃO: 65,34 m ²	ÁREA CONSTRUÍDA - EXISTENTE: 2.734,79 m ²
ÁREA DO SUPERIOR - EXISTENTE: 290,56 m ²	ÁREA FERREMEZEL: 5.168,47 m ² (44%)	ÁREA CONSTRUÍDA - ACRÉSCIMO: 239,16 m ²
ÁREA DO SUB-TÉRREO EXISTENTE: 730,32 m ²		ÁREA TOTAL DA CONSTRUÇÃO: 2.973,95 m ²

Logotipo:	Conteúdo:	Folha: 07/39
		Escala: Indicada
		Data: Novembro / 2021
		Desenho: