
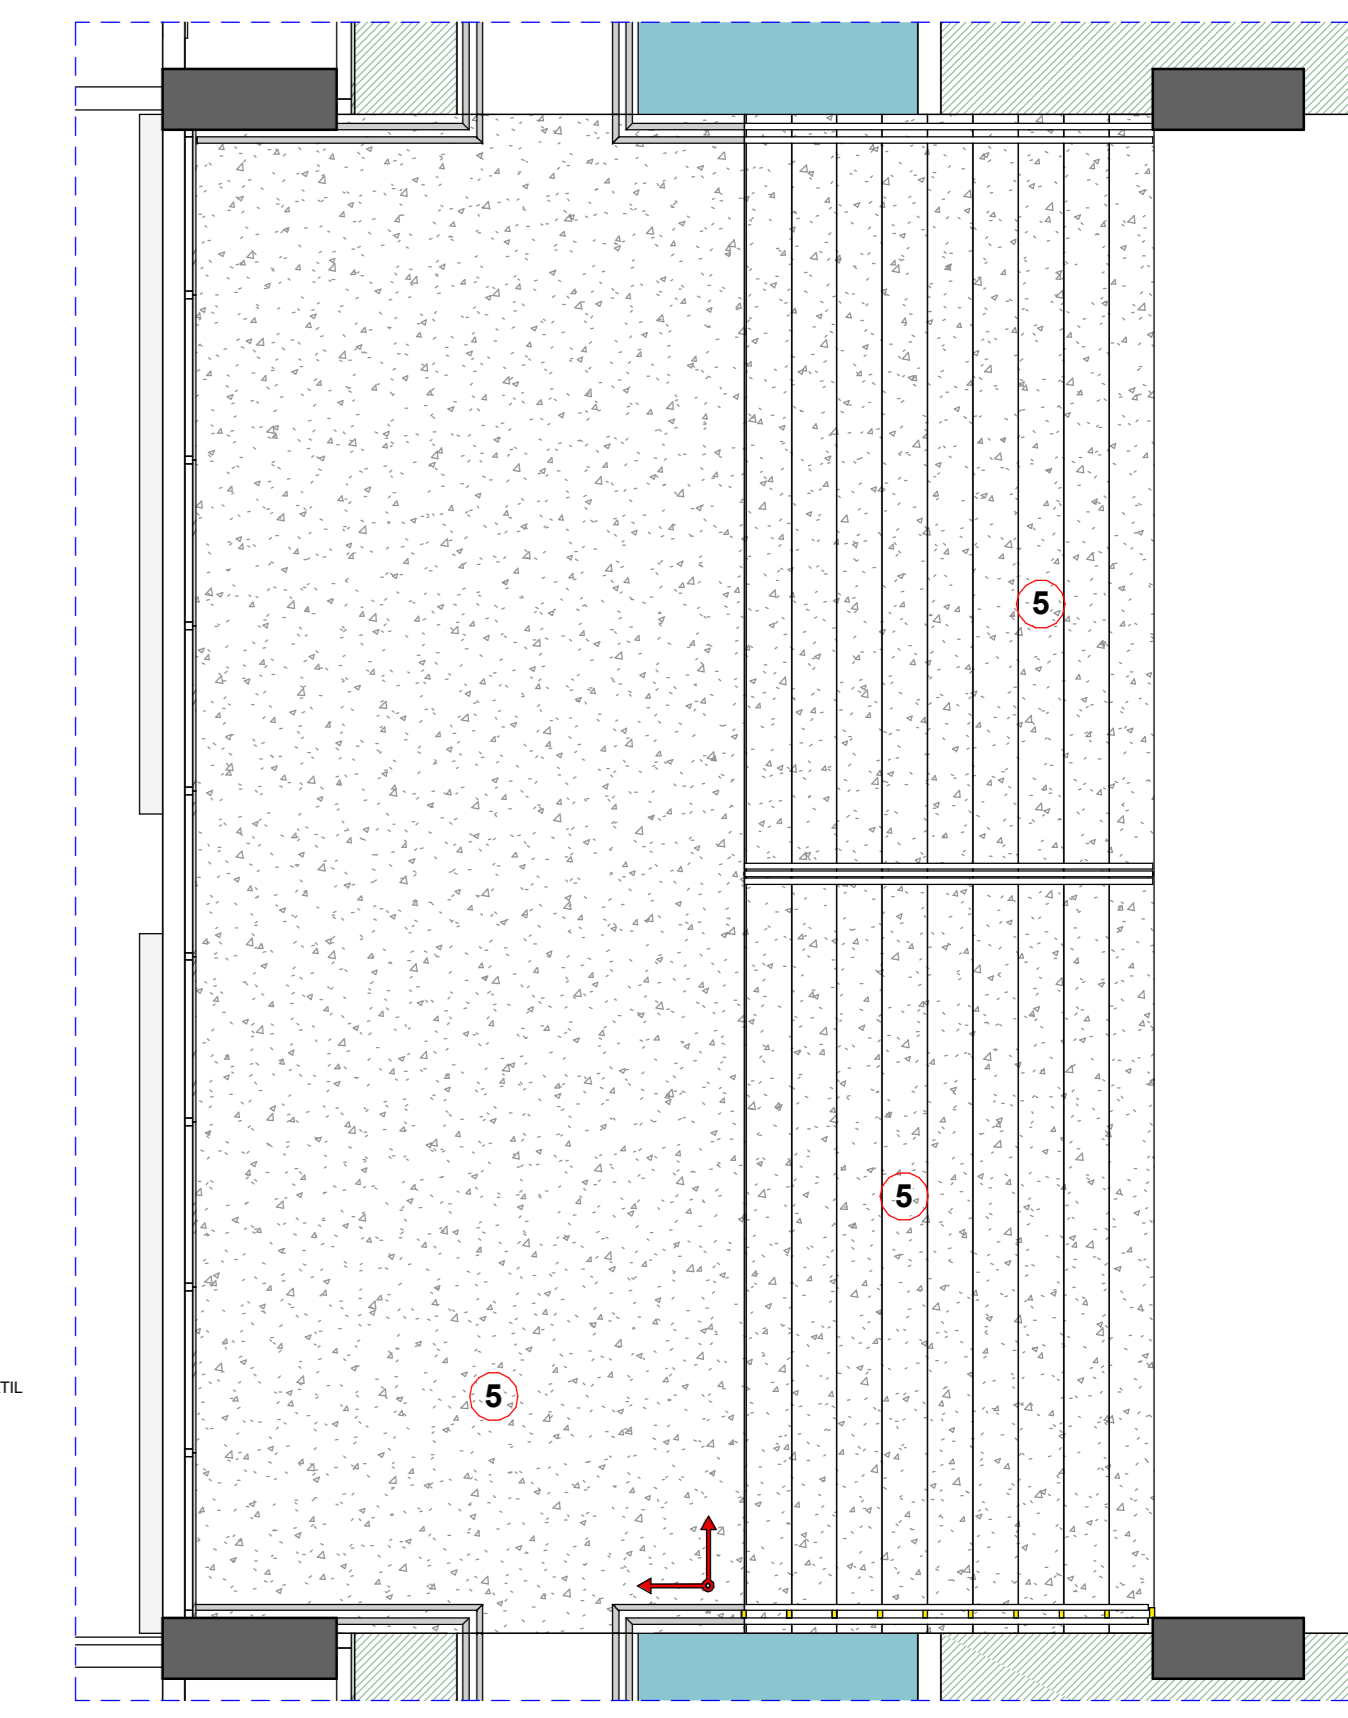


LEGENDA PISOS E REVESTIMENTOS			
MATERIAL	TIPOS	MARCA	LINHA
1	PISO EM CONCRETO LAMINADO COM JUNTAS DE DILATAÇÃO CONFORME ABNT - EXTERNO :		
2	GRAMA ESMERALDA OU SIMILAR;		
3	PISO INTERTRAVADO MODELO PAVER TIPO RETANGULAR, ASSENTADOS SOBRE COLCHÃO DE AREIA;		
4	PISO TÁTIL EM LADRILHO HIDRAULICO 25x25cm - COR VERMELHA- REF. ANDALUZ ACESSIBILIDADE (CONFORME NBR 9050/2015)		
5	GRANITO CINZA ANDORINHA ESCOVADO		

LEGENDA PARA PISO TÁTIL	
	Piso Tátil em ladrilho hidráulico Direcional 25x25cm - cor vermelha - ref. Andaluz acessibilidade (conforme ABNT 9050/2015)
	Piso Tátil em ladrilho hidráulico Alerta 25x25cm - cor vermelha - ref. Andaluz acessibilidade (conforme ABNT 9050/2015)
	Se: 150° ≤ X ≤ 180°, utilizar piso direcional 150° ≤ X ≤ 165°, utilizar piso de alerta

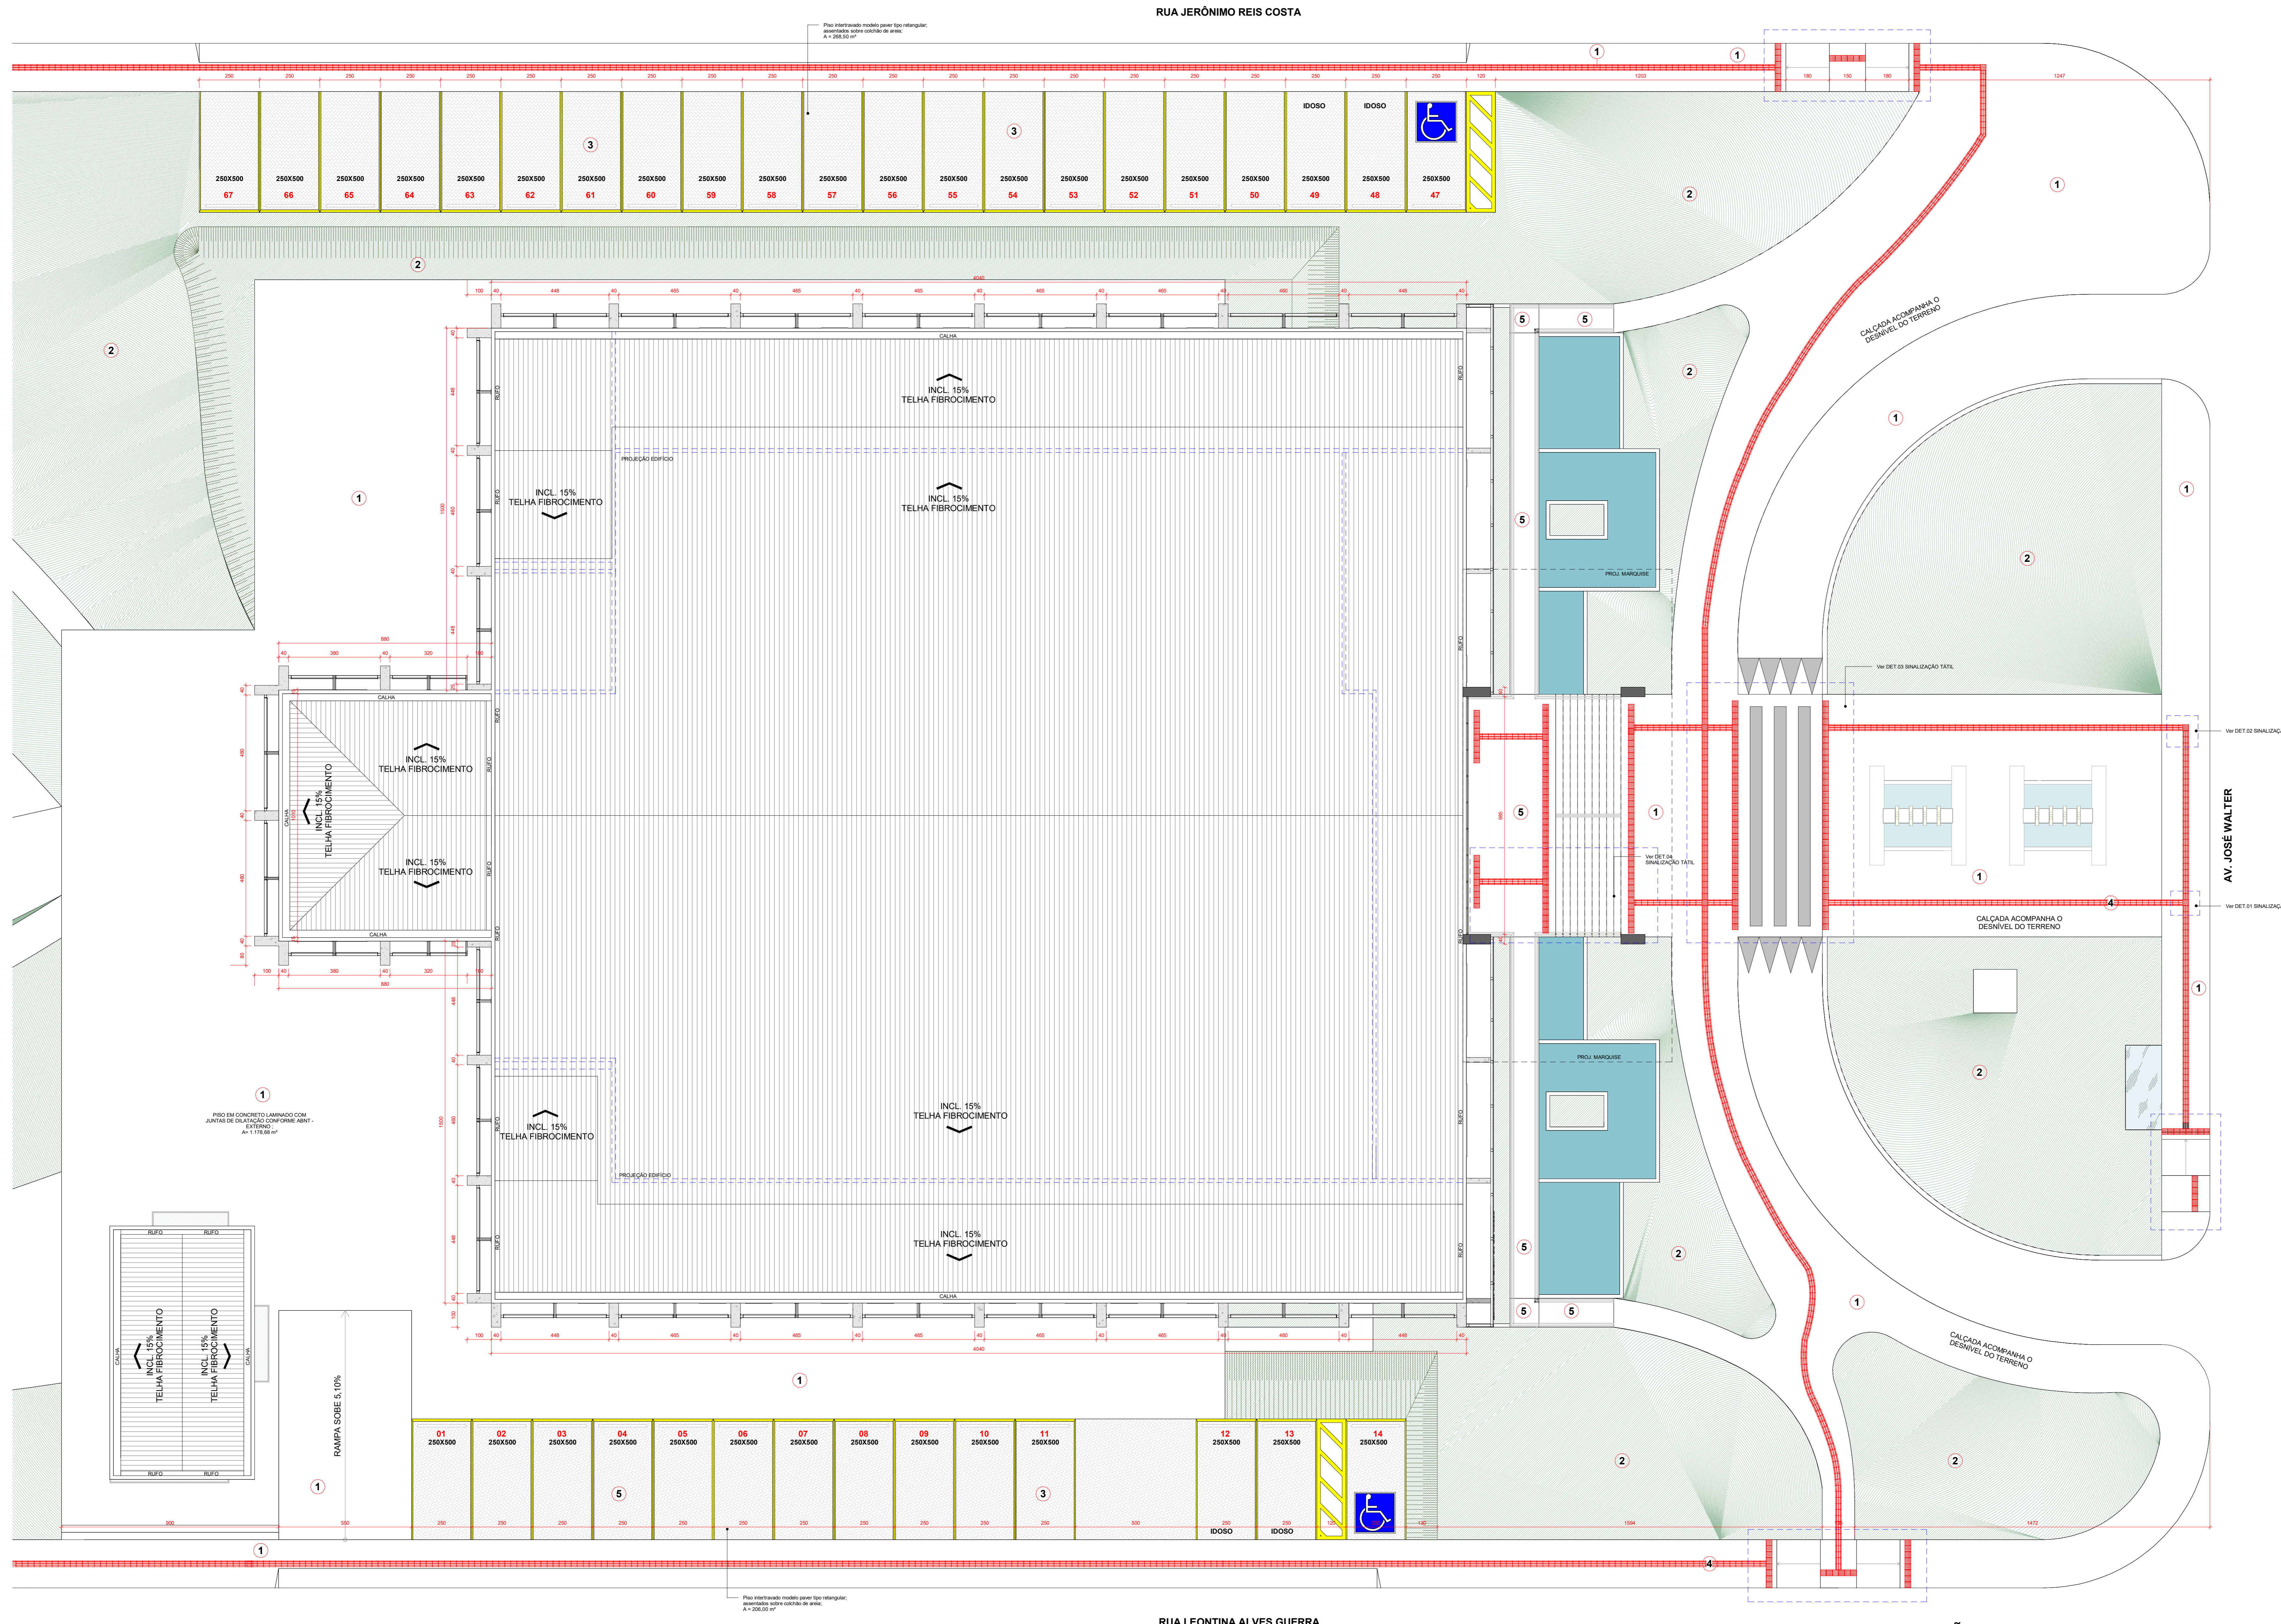

PLANTA DE PAGINAÇÃO - ESCADA
Escala 1 : 50

PLANTA DE PAGINAÇÃO PISO EXTERNO
Escala 1 : 100

PROJETO LEGAL DE ARQUITETURA

Reforma e Ampliação

END: AVENIDA JOSÉ WALTER, QUADRA 24, RESIDENCIAL INTERLAGOS
RIO VERDE-GO

Proprietário: CÂMARA MUNICIPAL DE RIO VERDE-GO

Autor: ANTÔNIO CARLOS PERES DE OLIVEIRA FILHO
CREA: 201754-D-GO

Responsável Técnico:

Descrição dos pavos:		
SU-TÉRREO + TÉRREO + SUPERIOR - 2 pavos		
ÁREA DO TERREO - EXISTENTE:	ÁREA GUARITA - DEMOLIÇÃO:	ÁREA DO TERRENO ORIGINAL:
1.723,90 m ²	11,34 m ²	11.489,08 m ²
ÁREA DO TERREO - ACRÉSCIMO:	ÁREA GUARITA - CONSTRUÇÃO:	ÁREA CONSTRUÍDA - EXISTENTE:
173,82 m ²	65,34 m ²	2.734,79 m ²
ÁREA DO SUPERIOR - EXISTENTE:	ÁREA FERREMELE:	ÁREA CONSTRUÍDA - ACRÉSCIMO:
280,56 m ²	5.168,47 m ² (44%)	236,16 m ²
ÁREA DO SUB-TERREO EXISTENTE:		ÁREA TOTAL DA CONSTRUÇÃO:
730,32 m ²		2.973,95 m ²
Legenda:	Conteúdo:	Folha:
	- Planta de Paginação Externo	12/39
		Escala:
		Indicada
		Data:
		Novembro / 2021
		Desenho: