




DETALHE PELE DE VIDRO FACHADA - VISTA C
Escala 1 : 25

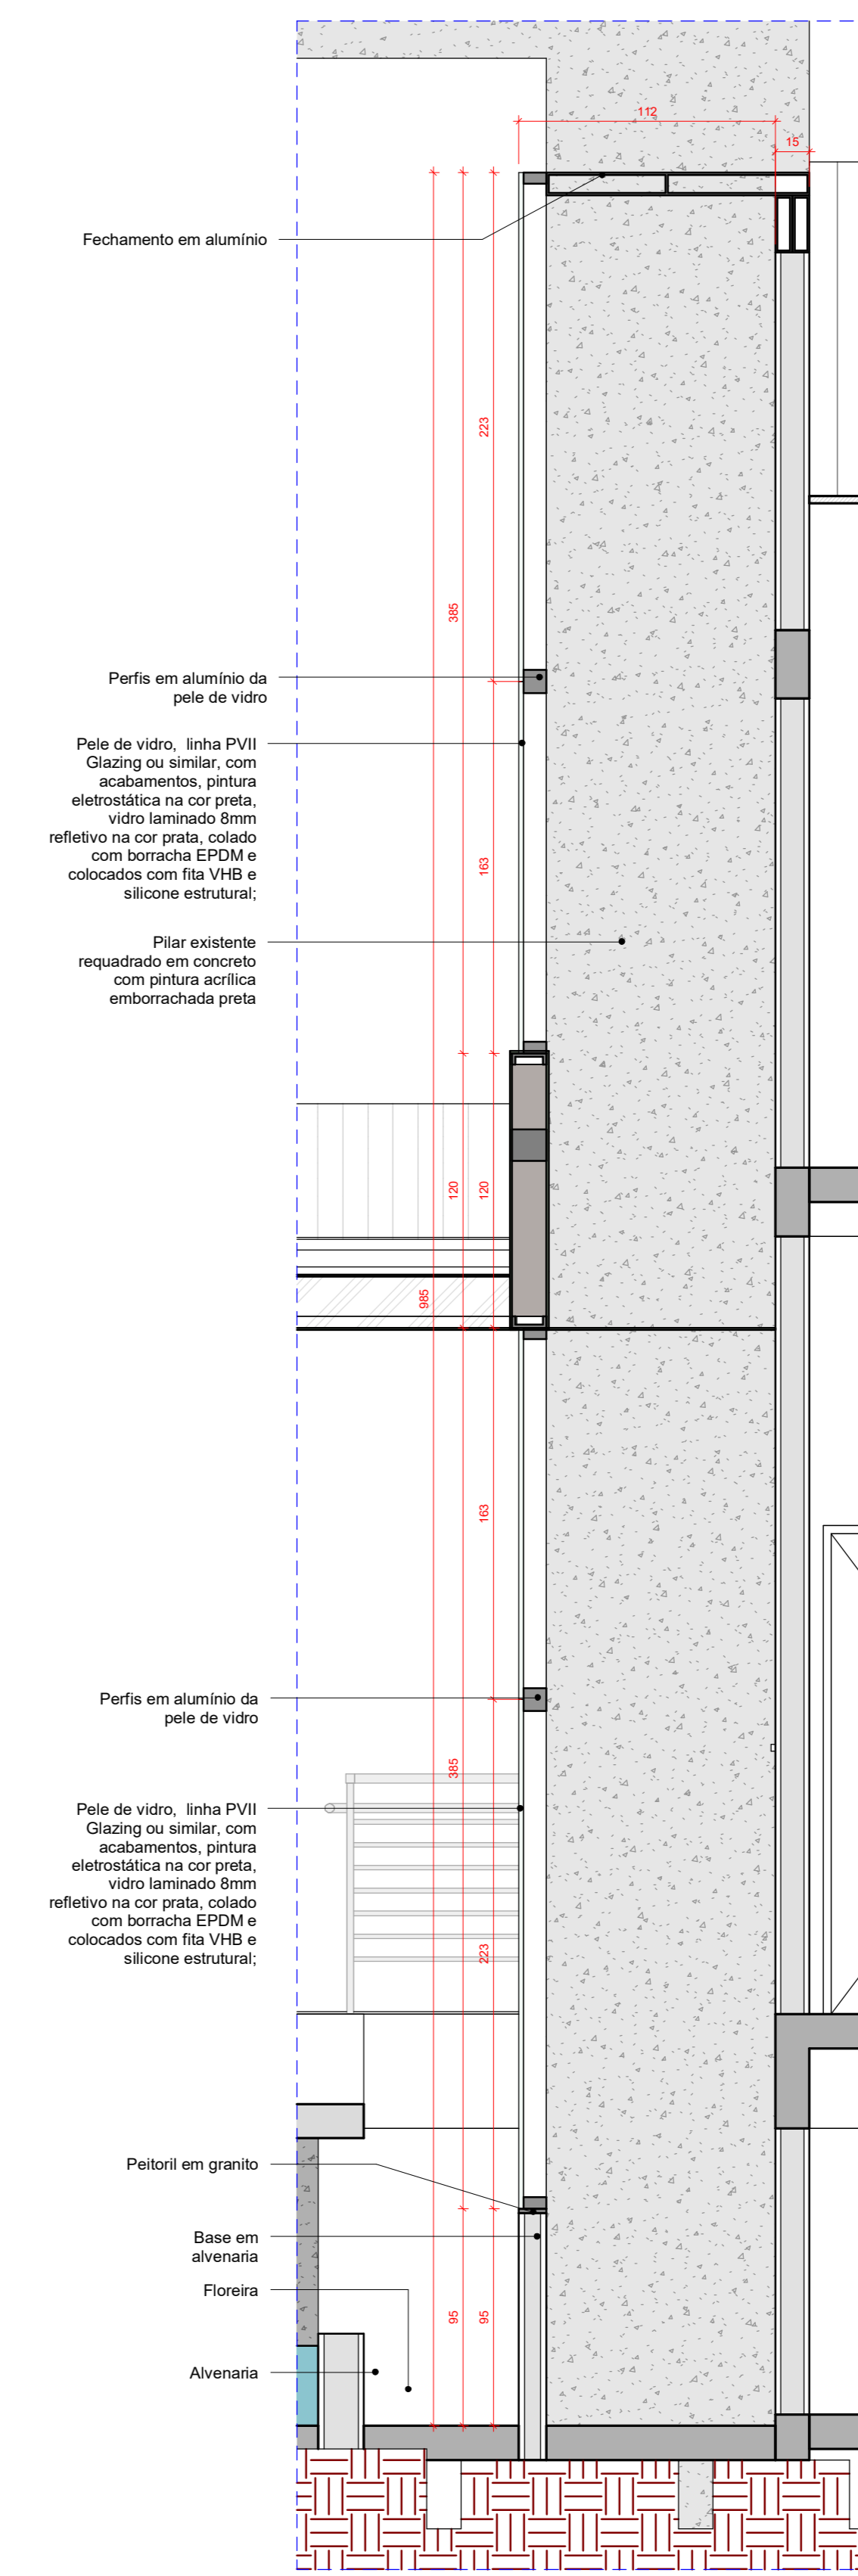

CORTE EE - PELE DE VIDRO
Escala 1 : 25

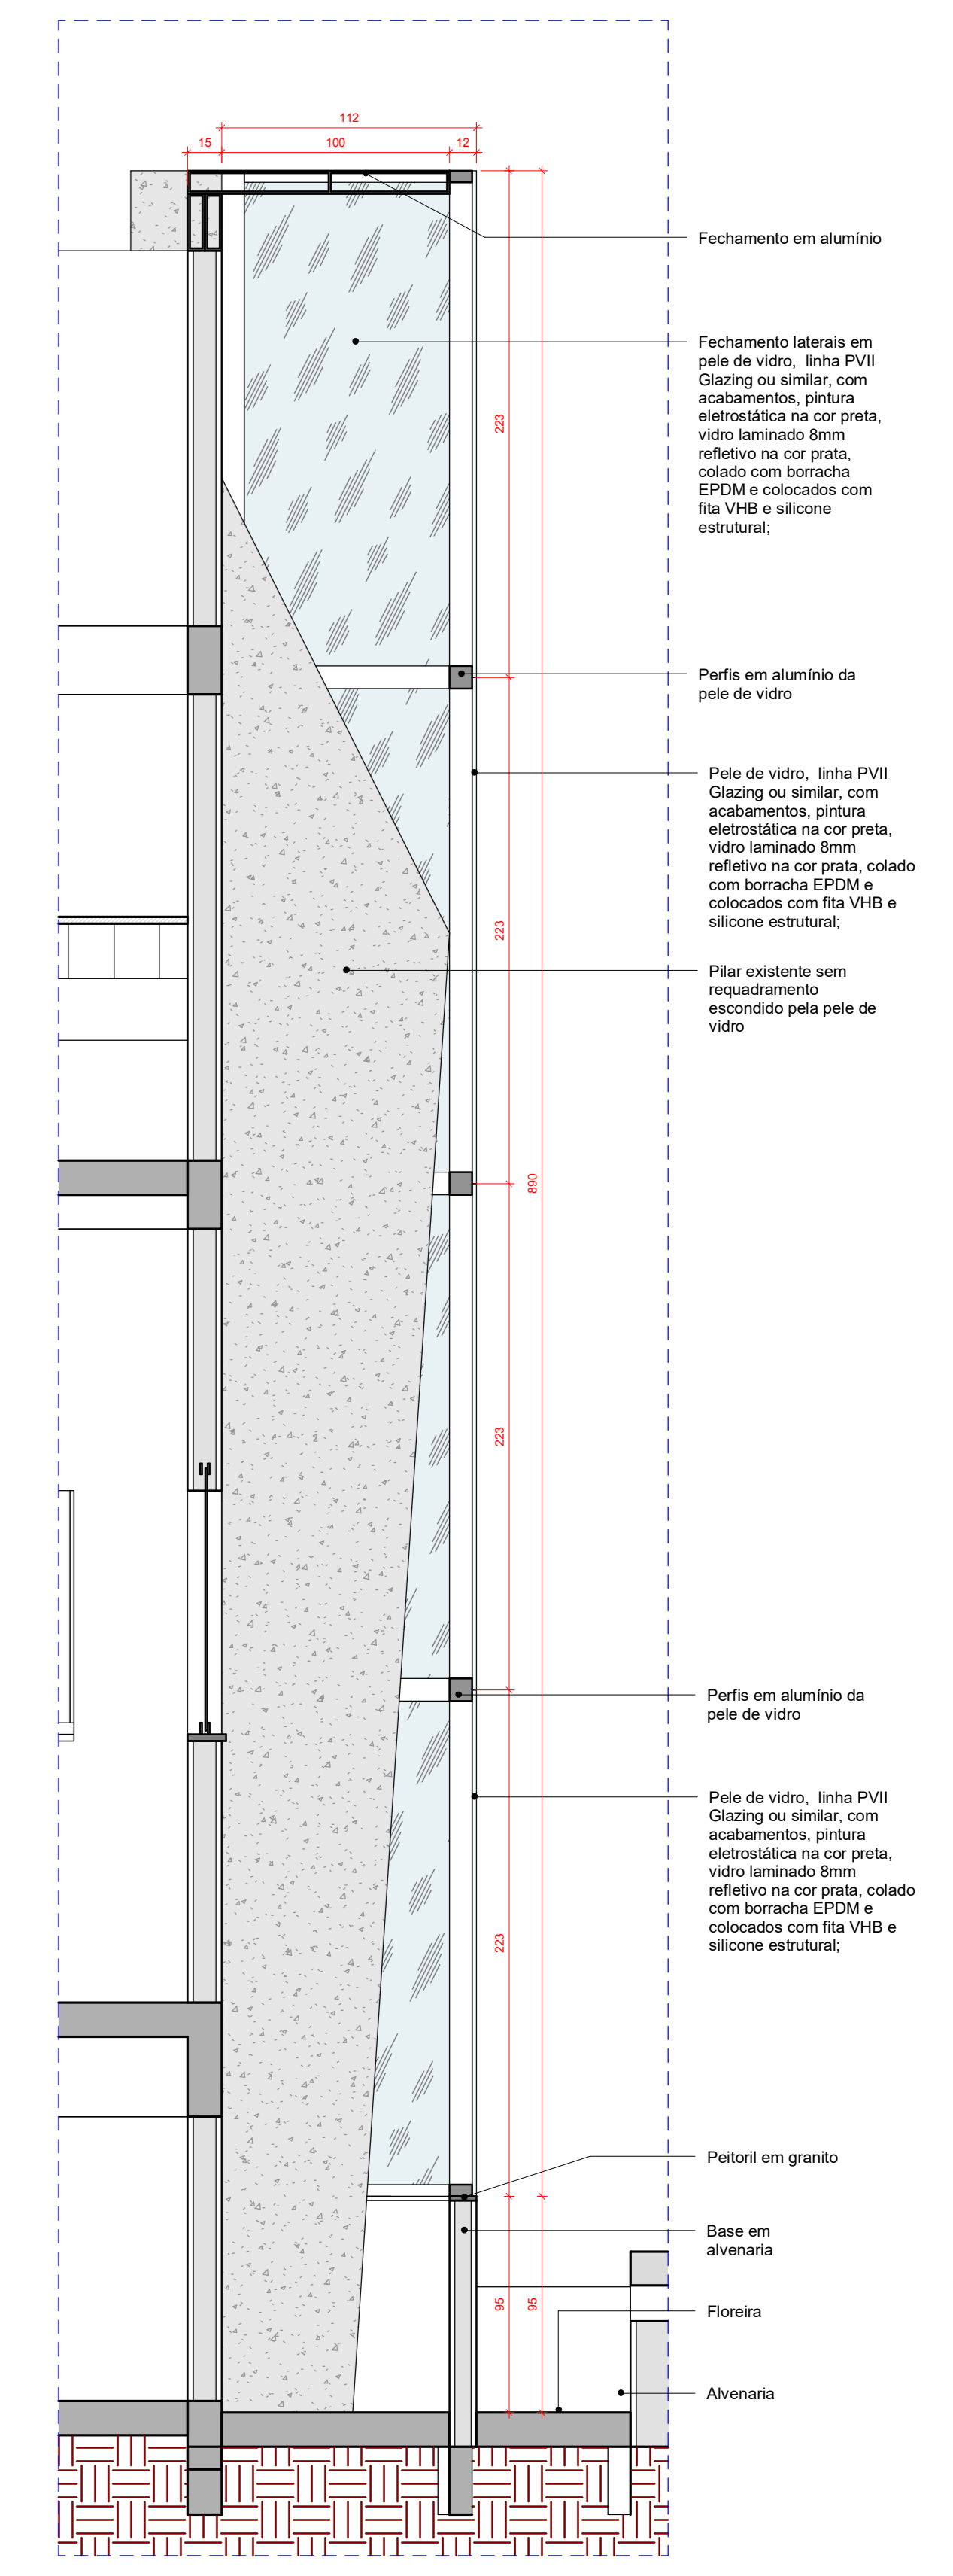

CORTE FF - PELE DE VIDRO
Escala 1 : 25

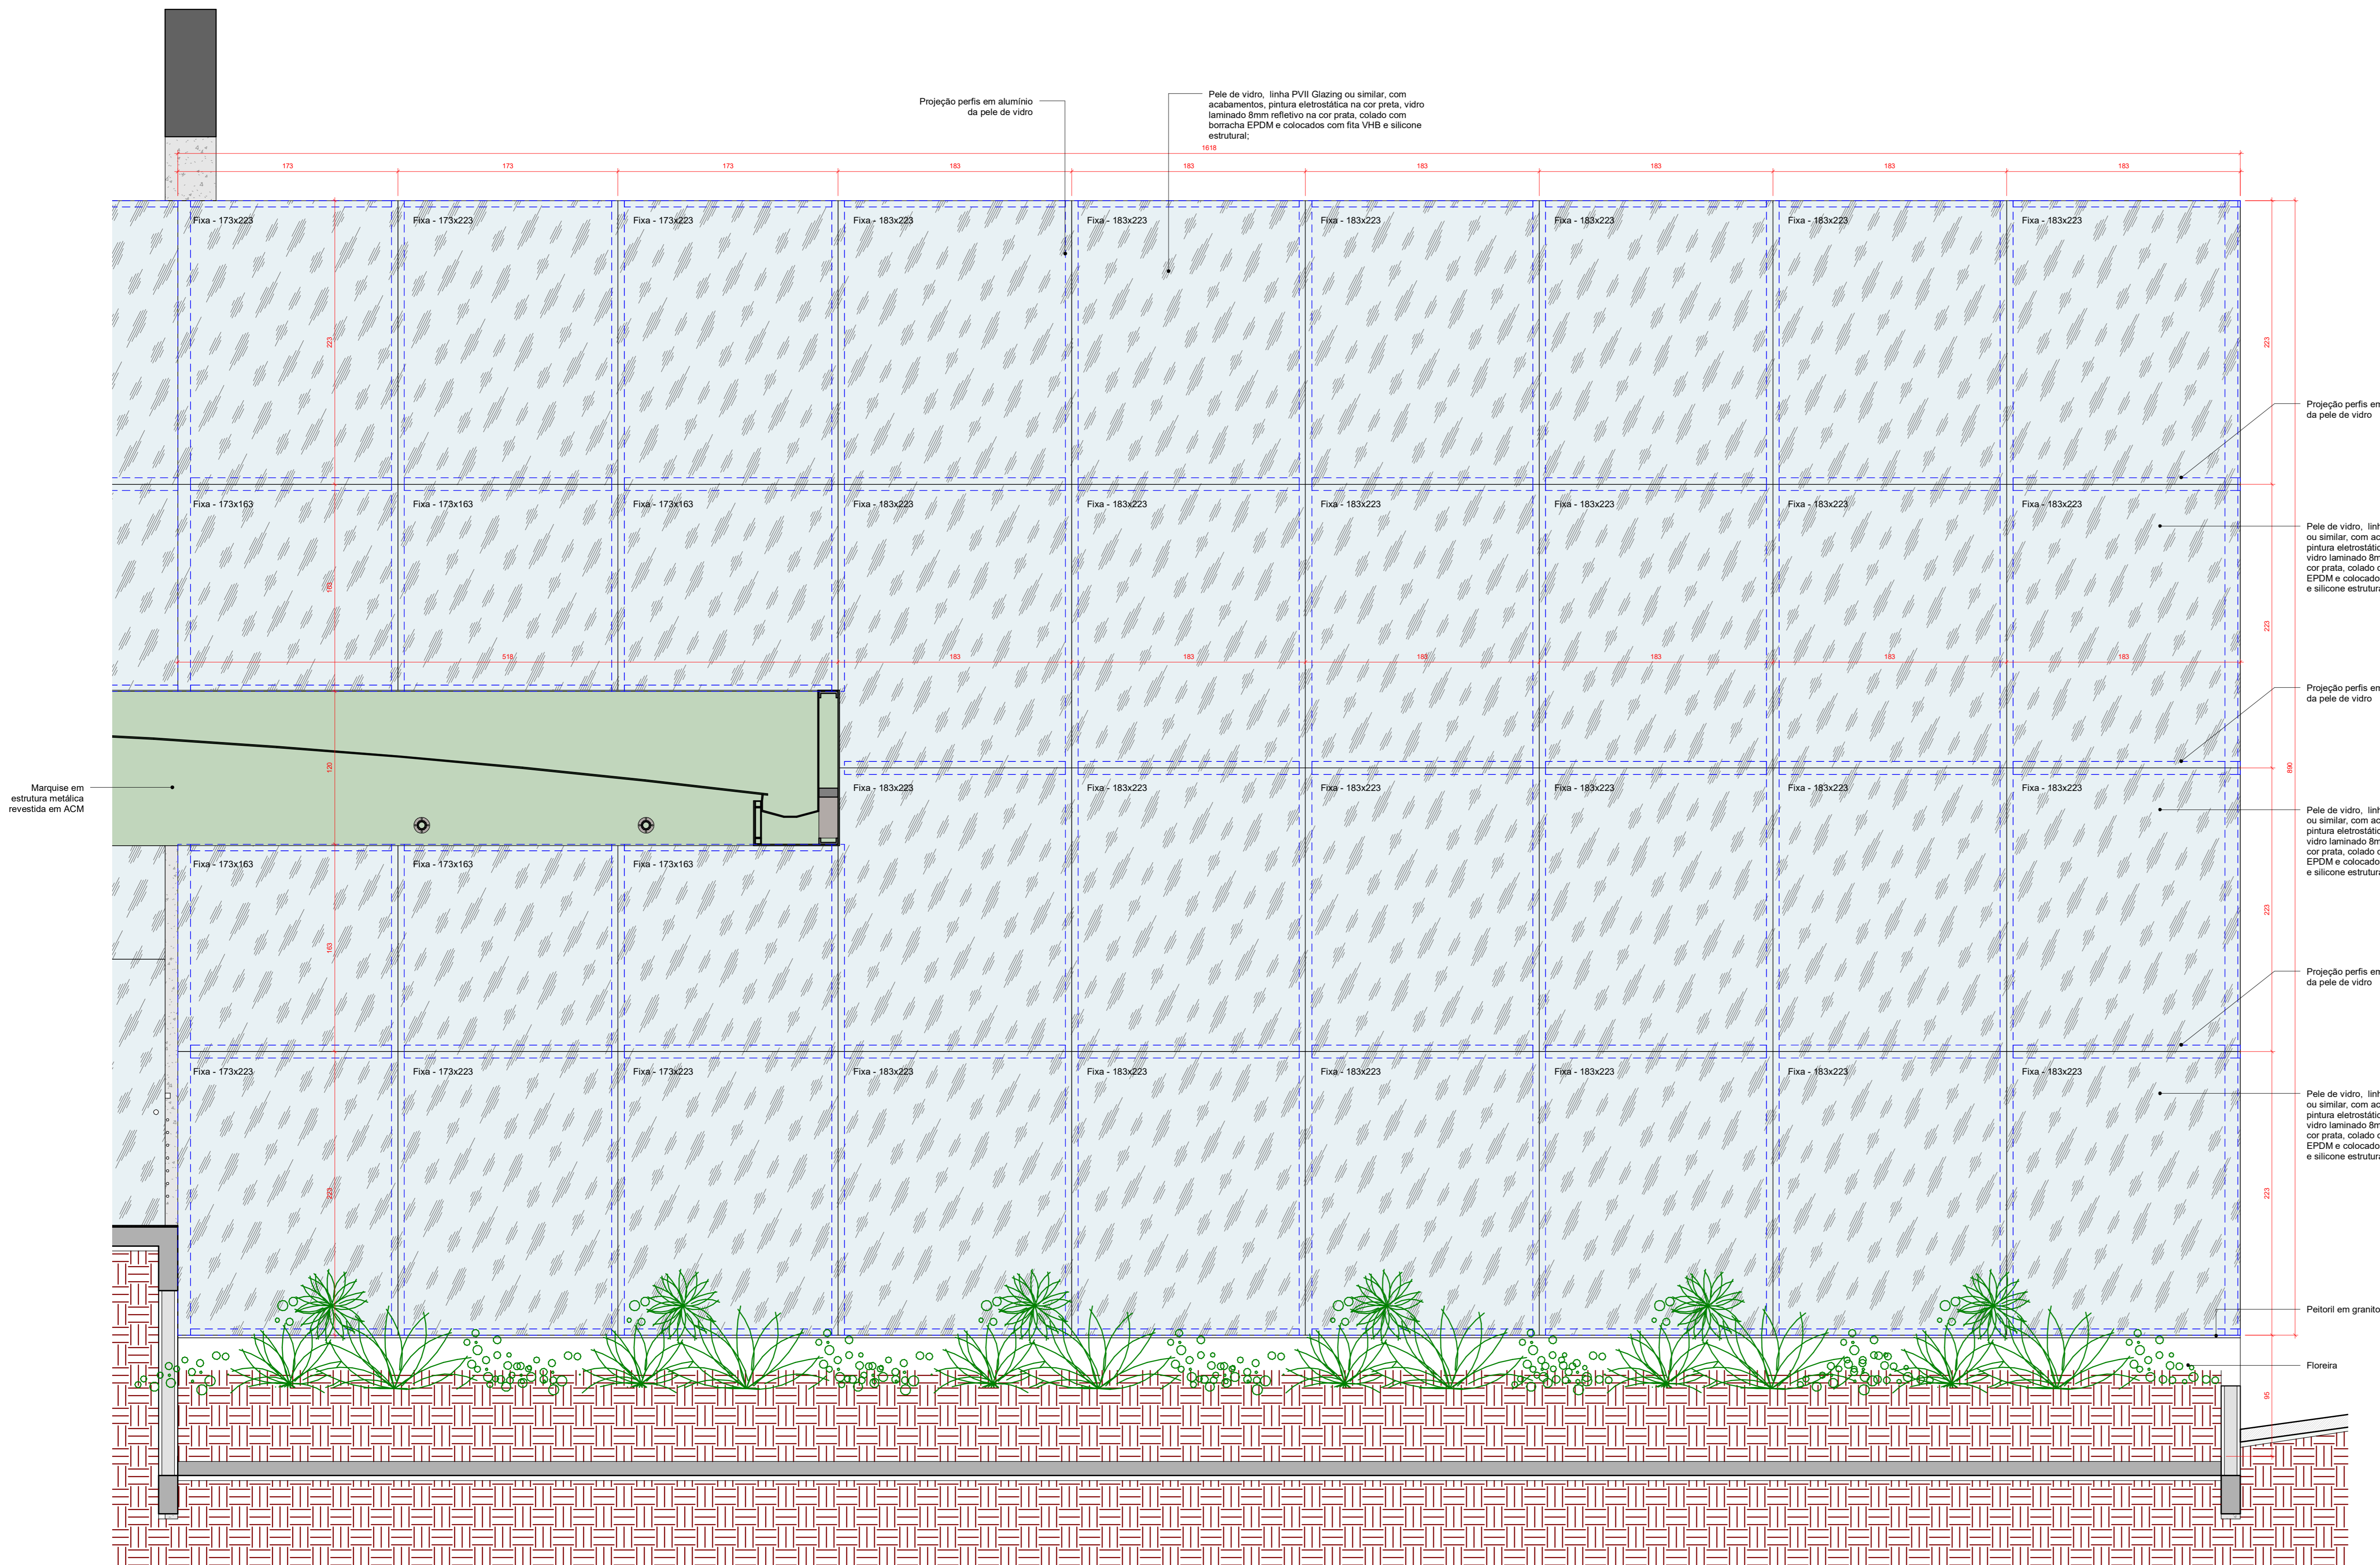

PELE DE VIDRO - VISTA C
Escala 1 : 25

PROJETO LEGAL DE ARQUITETURA
Reforma e Ampliação

END: AVENIDA JOSÉ WALTER, QUADRA 24, RESIDENCIAL INTERLAGOS
RIO VERDE-GO

Proprietário: CÂMARA MUNICIPAL DE RIO VERDE-GO

Autor: ANTÔNIO CARLOS PERES DE OLIVEIRA FILHO
CREA: 201754-D-GO

Responsável Técnico:

Descrição dos pavos: SU-TÉRREO + TÉRREO + SUPERIOR - 2 pavos		
ÁREA DO TERREO - EXISTENTE: 1.723,90 m²	ÁREA GUARITA - DEMOLIÇÃO: 11,34 m²	ÁREA DO TERRENO ORIGINAL: 11.489,08 m²
ÁREA DO TERREO - ACRÉSCIMO: 173,82 m²	ÁREA GUARITA - CONSTRUÇÃO: 65,34 m²	ÁREA CONSTRUÍDA - EXISTENTE: 2.734,79 m²
ÁREA DO SUPERIOR - EXISTENTE: 290,56 m²	ÁREA SUPERIOR - ACRÉSCIMO: 5.168,47 m² (44%)	ÁREA CONSTRUÍDA - ACRÉSCIMO: 239,16 m²
ÁREA DO SUB-TERREO EXISTENTE: 730,32 m²		ÁREA TOTAL DA CONSTRUÇÃO: 2.973,95 m²
Logotipo:	Conteúdo: - Detalhamento Pele de Vidro - Fachada	Folha: 17/39 Escala: Indicada Data: Novembro / 2021 Desenho: