



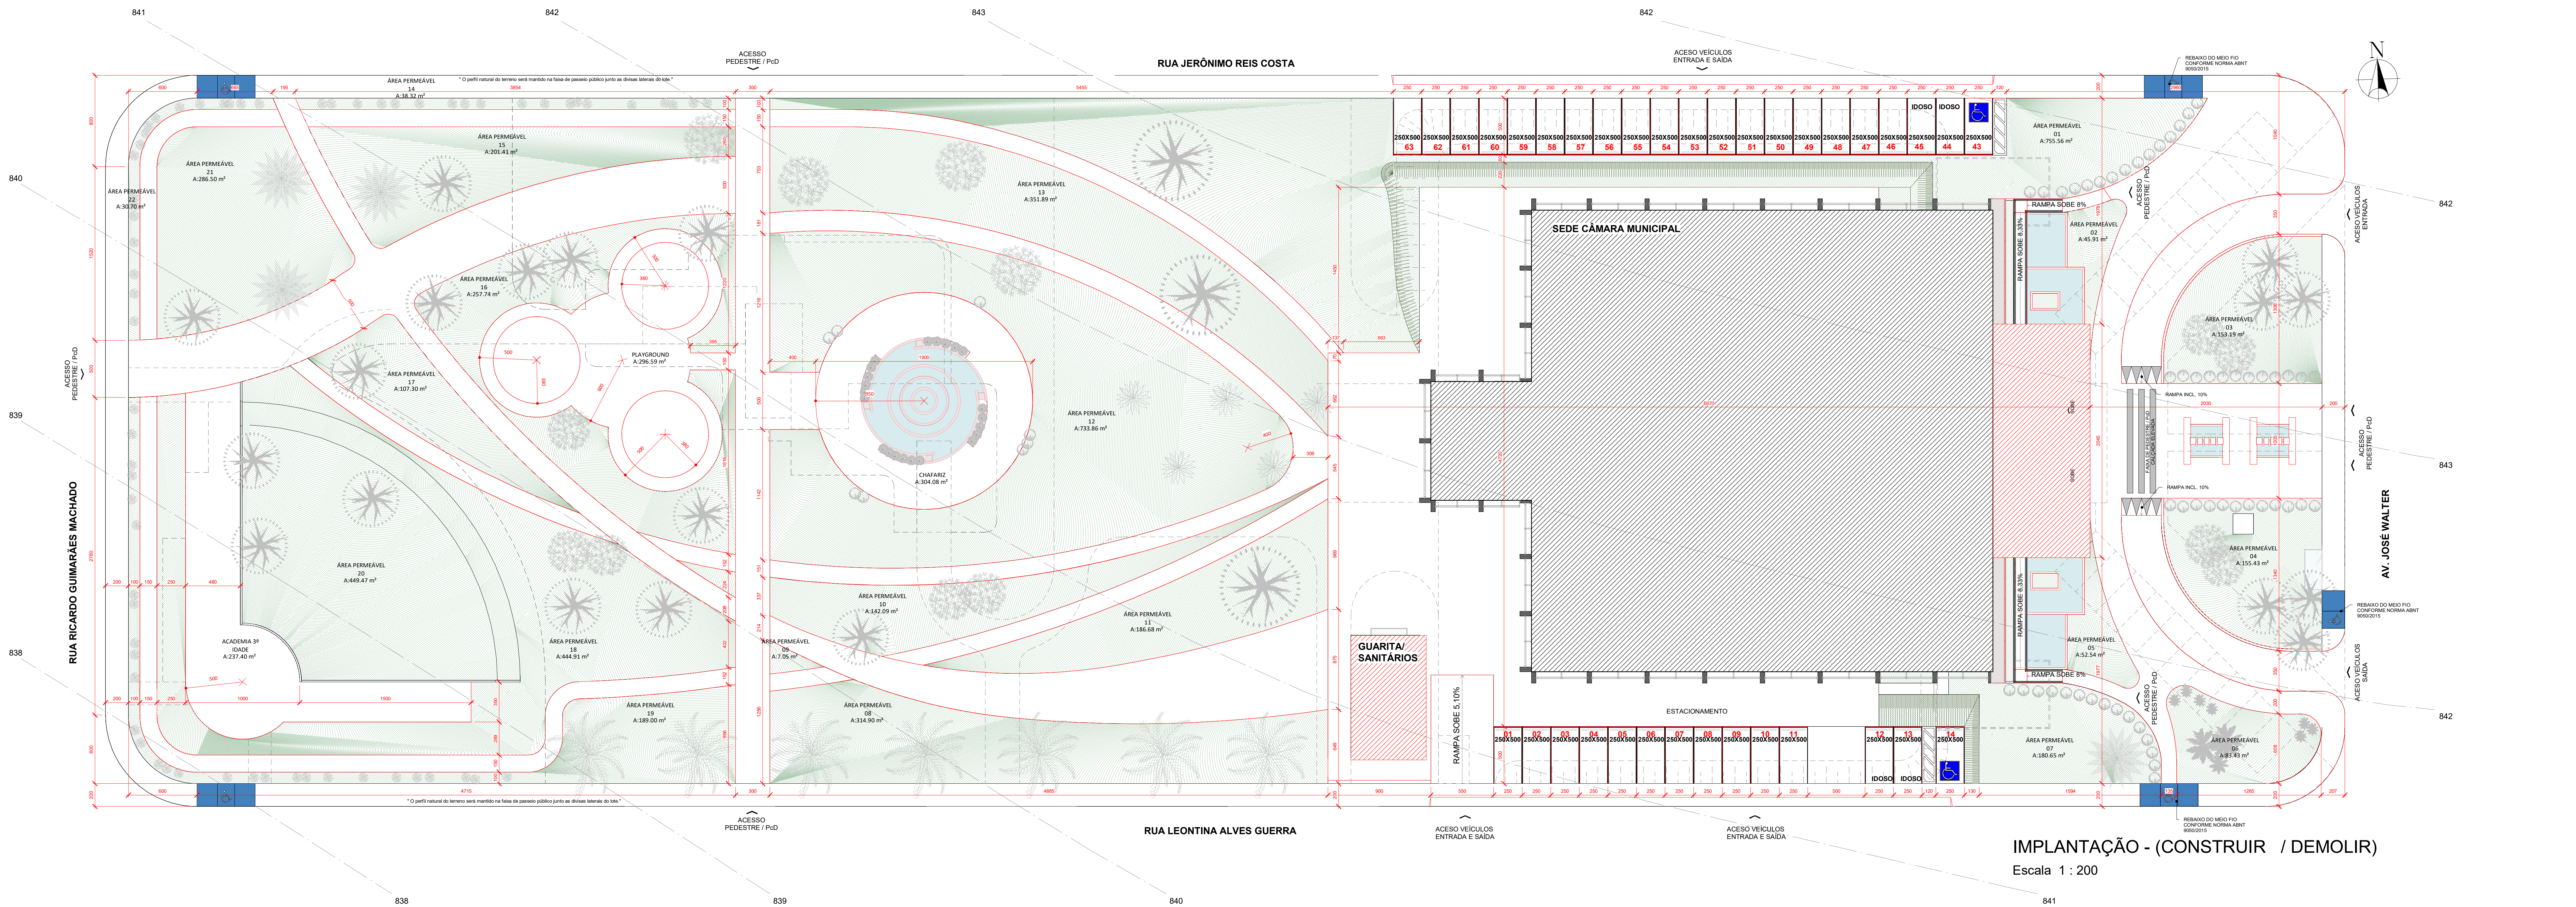


IMPLANTAÇÃO - (CONSTRUIR / DEMOLIR)
Escala 1 : 200

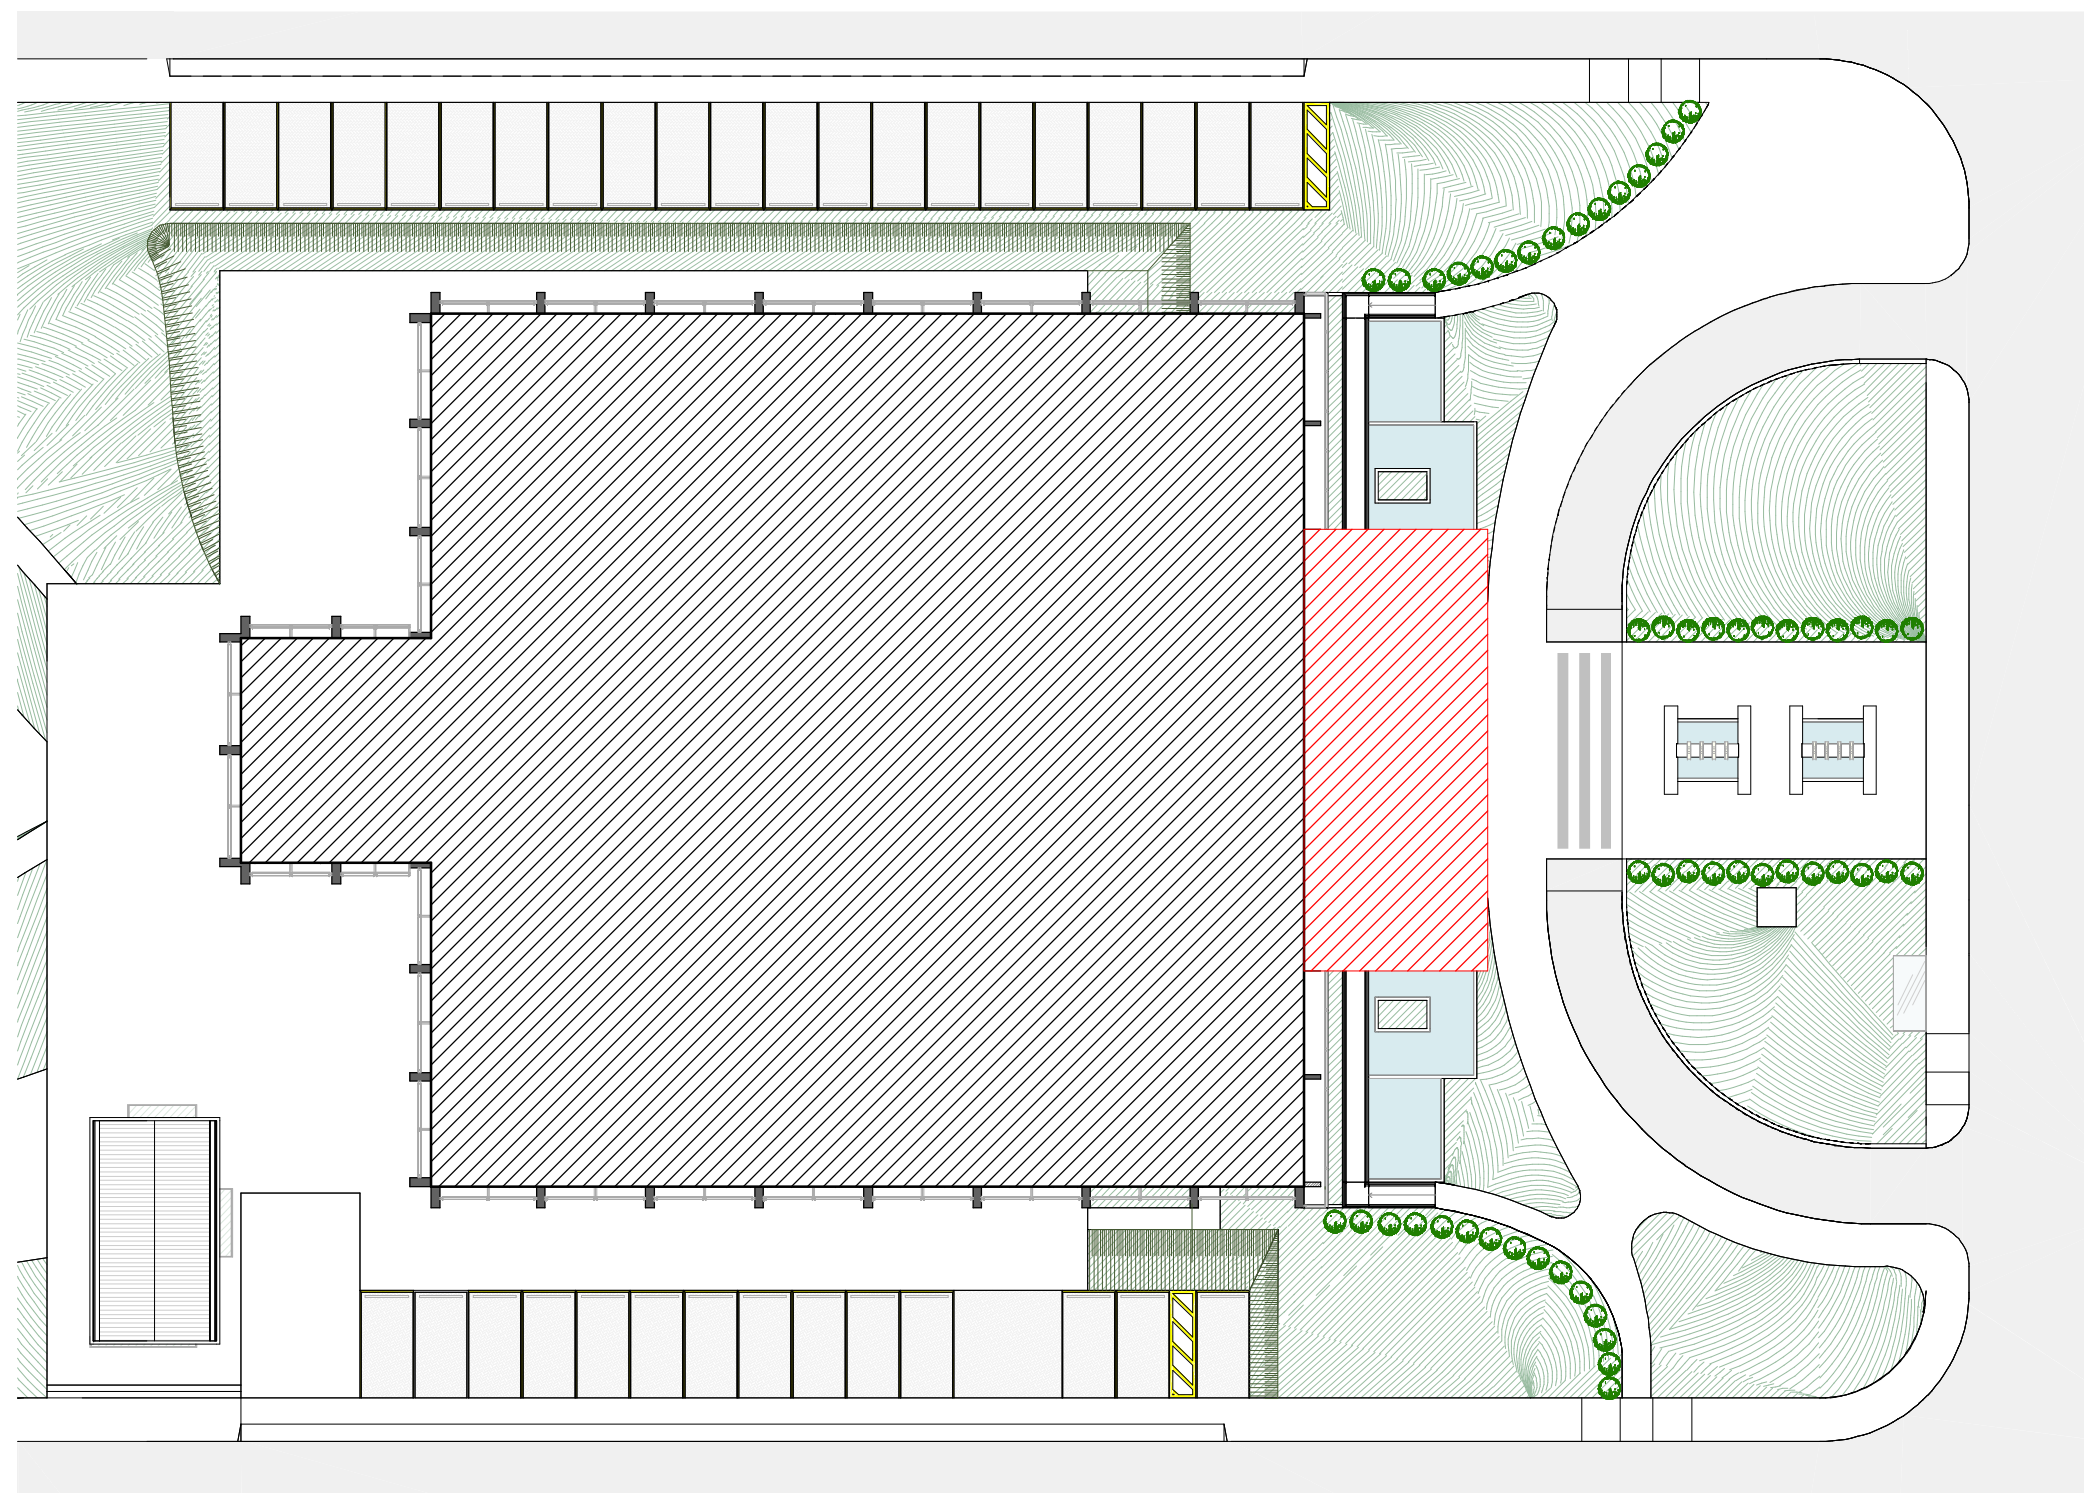


ÁREA TÉRREO = 1.723,68 m²
ÁREA MARQUESE A CONSTRUIR = 173,82 m²

PLANTA DE ÁREA DO TÉRREO
Escala 1 : 350

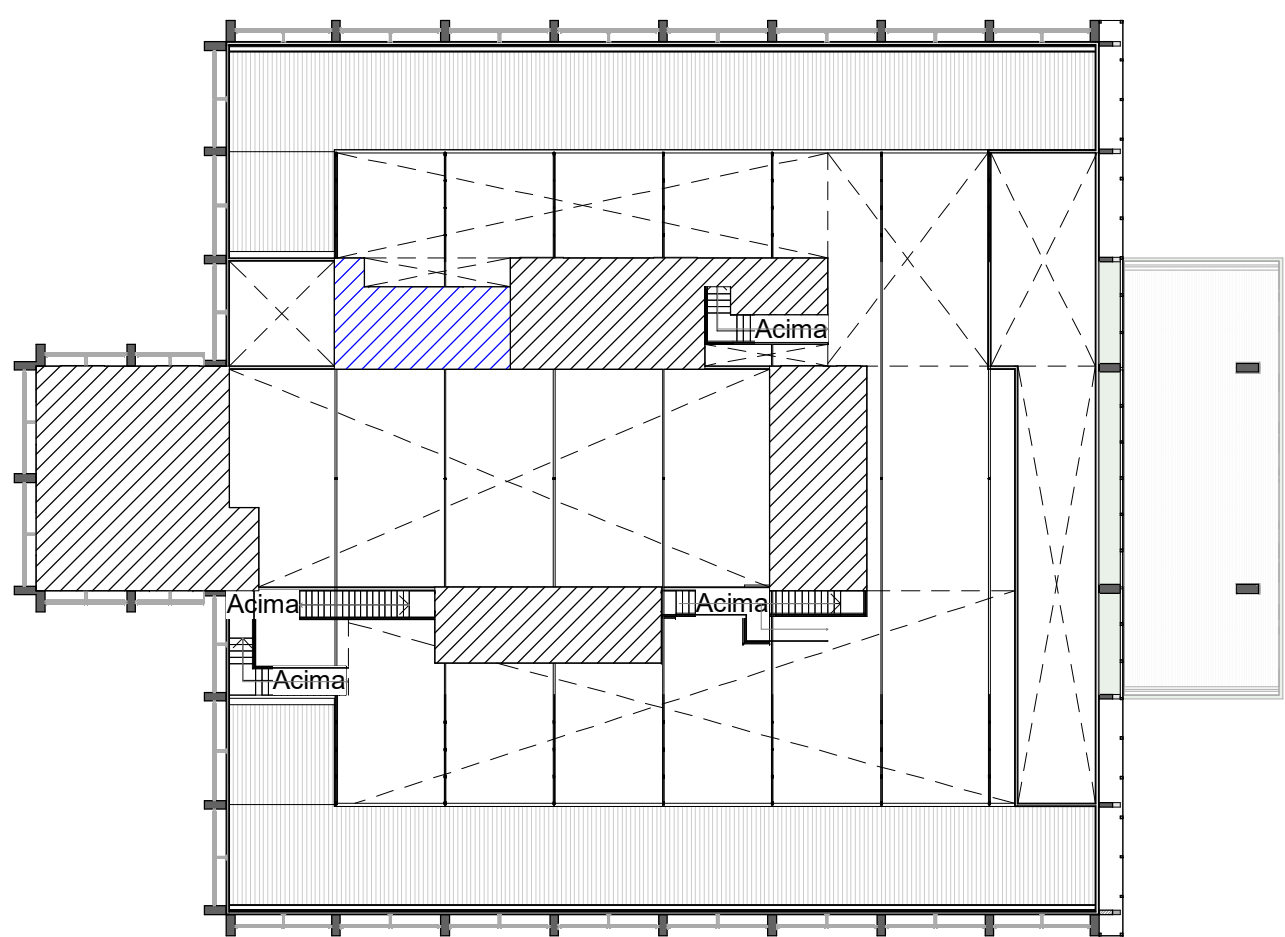

ÁREA MEZANINO EXISTENTE = 241,70 m²
ÁREA MEZANINO TERMO DE ACEITE = 38,86 m²

PLANTA DE ÁREA DO MEZANINO
Escala 1 : 350

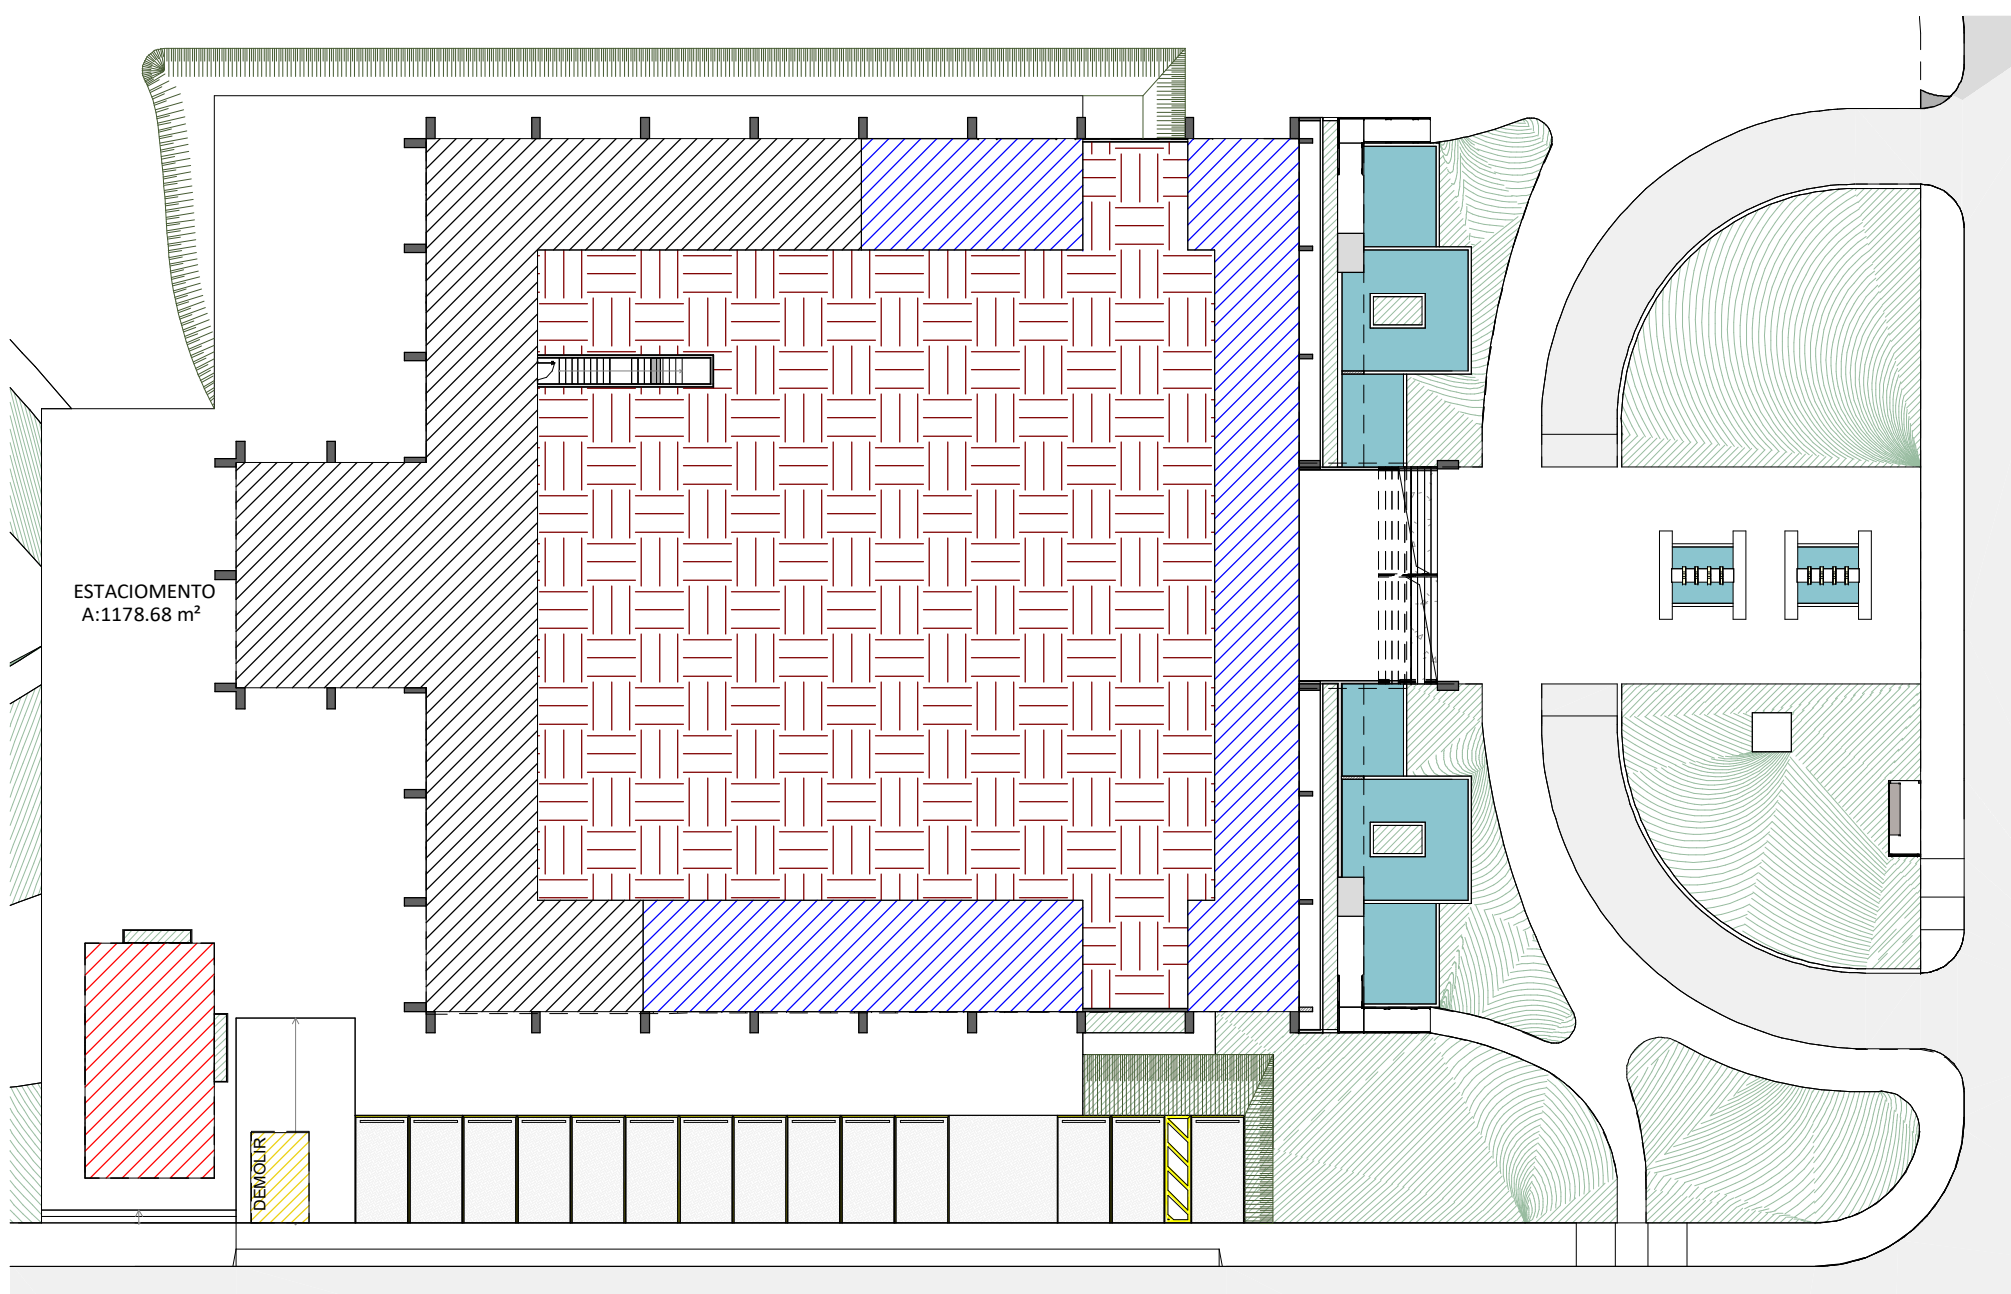

ÁREA SUB-TÉRREO EXISTENTE = 402,28 m²
ÁREA SUB-TÉRREO TERMO DE ACEITE = 328,04 m²
ÁREA GUARITA A CONSTRUIR = 65,34 m²

PLANTA DE ÁREA DO SUB-TÉRREO
Escala 1 : 350

QUADRO DE ÁREAS PARA MODIFICAÇÕES COM ACRÉSCIMO				
(m²)				
Área do Terreno - conforme certidão				
11.489,08				
Área de Ocupação				
2.973,85				
Área Permeável				
5.168,47 (44%)				
Área Pavimentada				
3.856,82				
Número de Pavimentos				
2 PVTOS				
EDIFÍCIO				
		ÁREA EXISTENTE (m²)	ÁREA DEMOLIDA (m²)	ÁREA ACRÉSCIMO / MODIFICADO (m²)
				TOTAL (m²)
CÂMARA MUNICIPAL	Pav. Térreo	1.723,90	-	173,82
	Pav. Mezanino	280,56	-	-
	Pav. Sub-Térreo	730,33	-	-
	Total (m²)	2.734,79	-	173,82
GUARITA / SANITÁRIOS	Pav. Térreo	11,34	11,34	65,34
	Total (m²)	11,34	11,34	65,34
ÁREA TOTAL - SUB-TÉRREO (m²)		730,33	11,34	65,34
ÁREA TOTAL - TÉRREO (m²)		1.897,72	-	173,82
ÁREA TOTAL - MEZANINO (m²)		280,56	-	-
ÁREA TOTAL - CONSTRUÍDA (m²)		3.745,68	11,34	239,16

CONVENÇÃO MODIFICAÇÃO COM ACRÉSCIMO			
	EDIFÍCIO EXISTENTE		EDIFÍCIO A CONSTRUIR
	CONSTRUIR		DEMOLIR

MEMORIAL

O projeto contido nesse processo, trata-se da atualização e modificação com acréscimo do conjunto de edifícios que compõem a Câmara Municipal de Rio Verde-GO. O termo de aceite está relacionado ao acréscimo de ambientes dentro da área construída do edifício existente: alteração e acréscimo de salas no mezanino; acréscimo de salas no pav. térreo; e acréscimo de salas no pav. sub-térreo. Haverá demolição da guarita existente para construção de uma nova, juntamente com sanitários públicos, que atenderá tanto a parte da Câmara Municipal e praça, com acesso de veículos. Além dos edifícios citados acima o projeto contempla passarelas de acesso de pedestre / Pcd, marquise ampla e casa de máquinas atendendo a cascata.

PROJETO LEGAL DE ARQUITETURA
Reforma e Ampliação

END: AVENIDA JOSÉ WALTER, QUADRA 24, RESIDENCIAL INTERLAGOS, RIO VERDE-GO

Proprietário: CÂMARA MUNICIPAL DE RIO VERDE-GO

Autor: ANTÔNIO CARLOS PERES DE OLIVEIRA FILHO
CREA: 201754-D-GO

Responsável Técnico:

Descrição dos pavios:		
SU-TÉRREO + TÉRREO + SUPERIOR - 2 pavios		
ÁREA DO TÉRREO - EXISTENTE: 1.723,90 m²	ÁREA GUARITA - DEMOLIÇÃO: 11,34 m²	ÁREA DO TERRENO ORIGINAL: 11.489,08 m²
ÁREA DO TÉRREO - ACRÉSCIMO: 173,82 m²	ÁREA GUARITA - CONSTRUÇÃO: 65,34 m²	ÁREA CONSTRUÍDA - EXISTENTE: 2.734,79 m²
ÁREA DO SUPERIOR - EXISTENTE: 280,56 m²	ÁREA PERMEÁVEL: 5.168,47 m² (44%)	ÁREA CONSTRUÍDA - ACRÉSCIMO: 239,16 m²
ÁREA DO SUB-TÉRREO EXISTENTE: 730,32 m²		ÁREA TOTAL DA CONSTRUÇÃO: 2.973,95 m²
Logotipo:	Conteúdo: - Planta Construir/ Demolir - Planos de Área Pav. Térreo - Planos de Área Pav. Mezanino - Planos de Área Pav. Sub-Térreo - Quadro de Área para modificações com acréscimo	Folha: 02/39 Escala: Indicada Data: Novembro / 2021 Desenho: